VOLET ROULANT

COUPE TRANSVERSALE

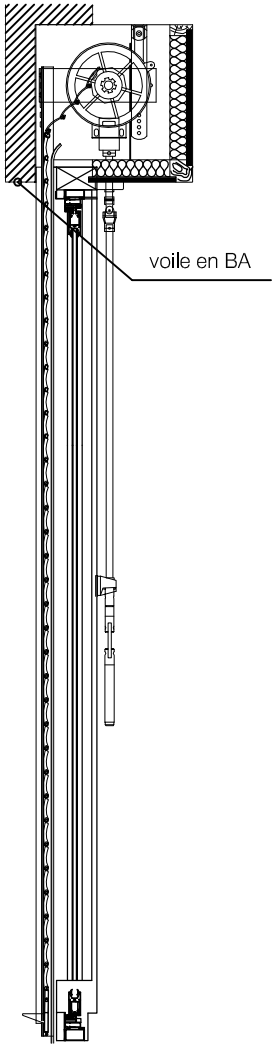

VUE EN ÉLÉVATION

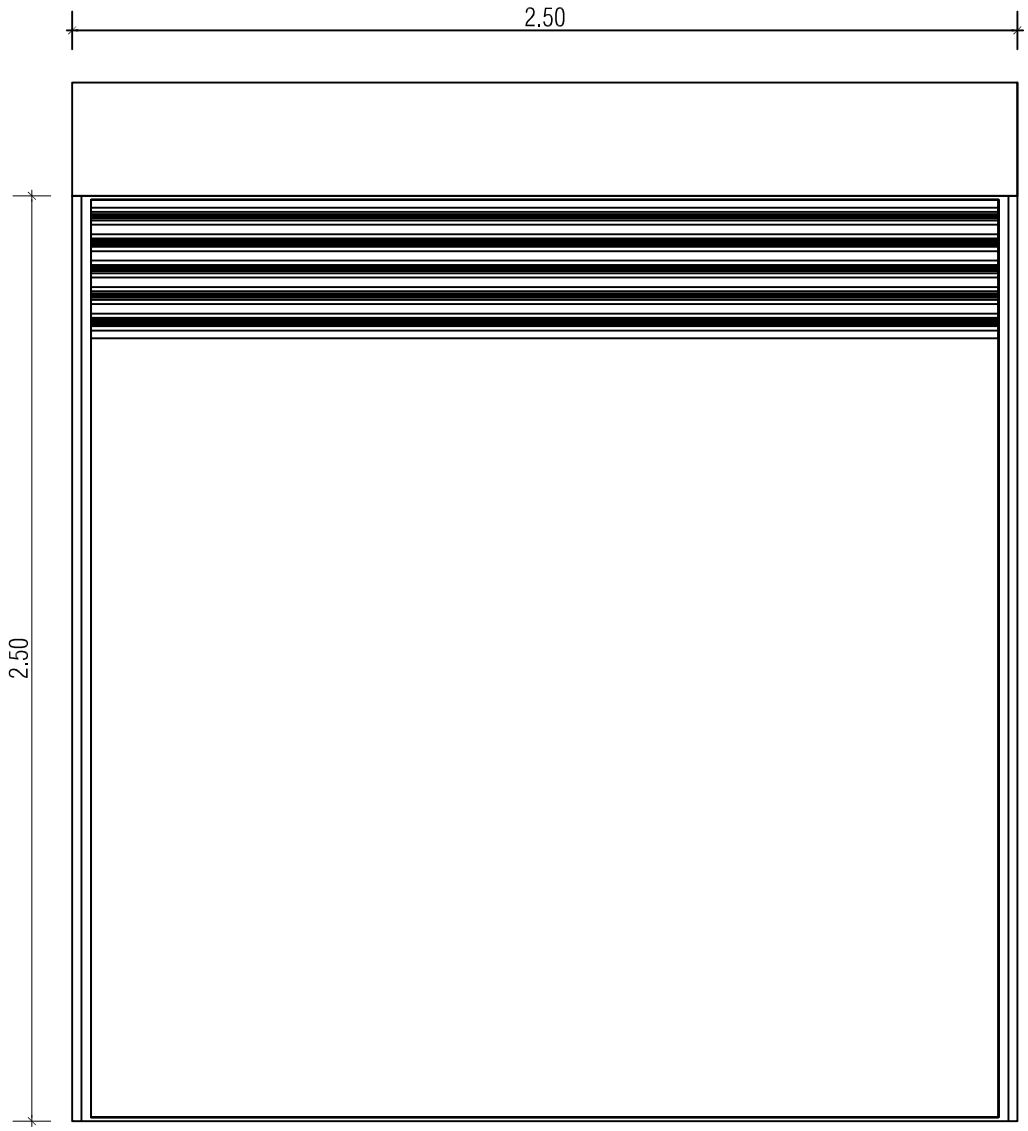

N.B.: Patte à scellement et accessoires ont fournies par le bloc volet roulante

Travaux de Construction/Réhabilitation et d'Extension des bureaux des unités régionales de gestion du programme AFAFI-NORD		
Site : Ambilobe	DOSSIER D'APPEL D'OFFRES	
PLAN VOLET ROULANT		
Mai 2021	Plan N°: Men 5	Echelle: 1/20