PORTAILS METALLIQUE

PORTAIL COULISSANTE DE 5.00 X 2.50

VUE EN PLAN

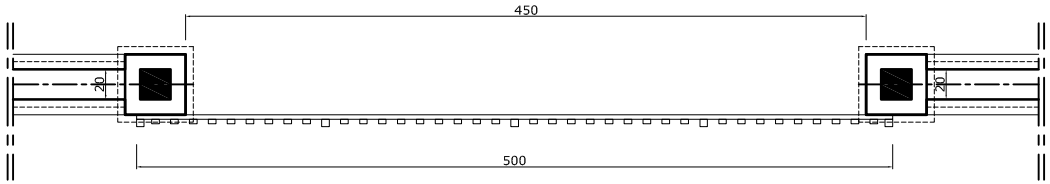

ELEVATION

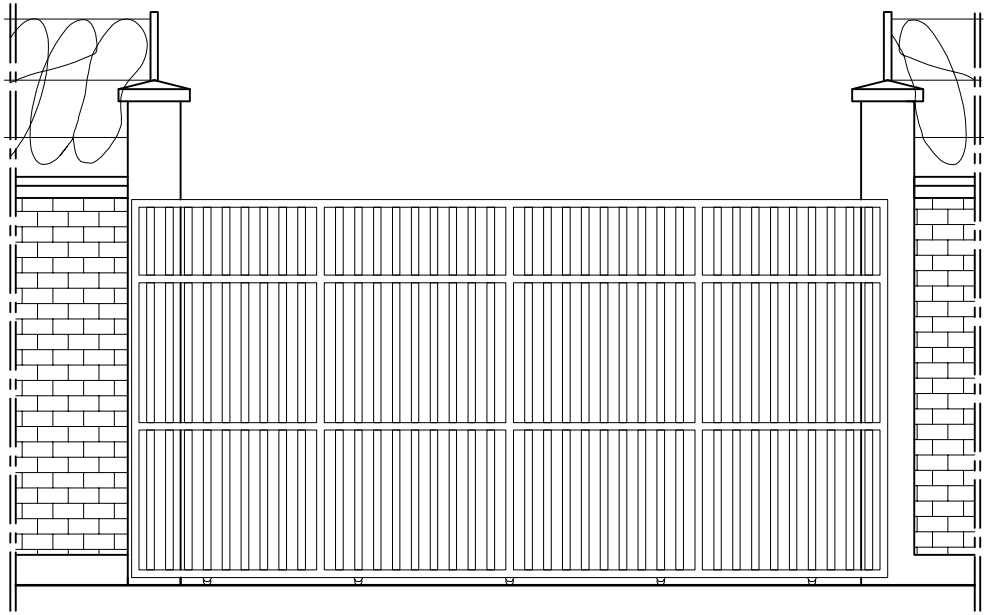

Travaux de réhabilitation et d'extension des bureaux des unités régionales de gestion du programme AFAFI-Nord	
Site: Ambilobe	DOSSIERS D'APPEL D'OFFRES
PLAN PORTAIL	
Mai 2021	Plan N°: PRT 1 — Echelle: 1/50