PUISARD ABSORBANT

VUE EN PLAN

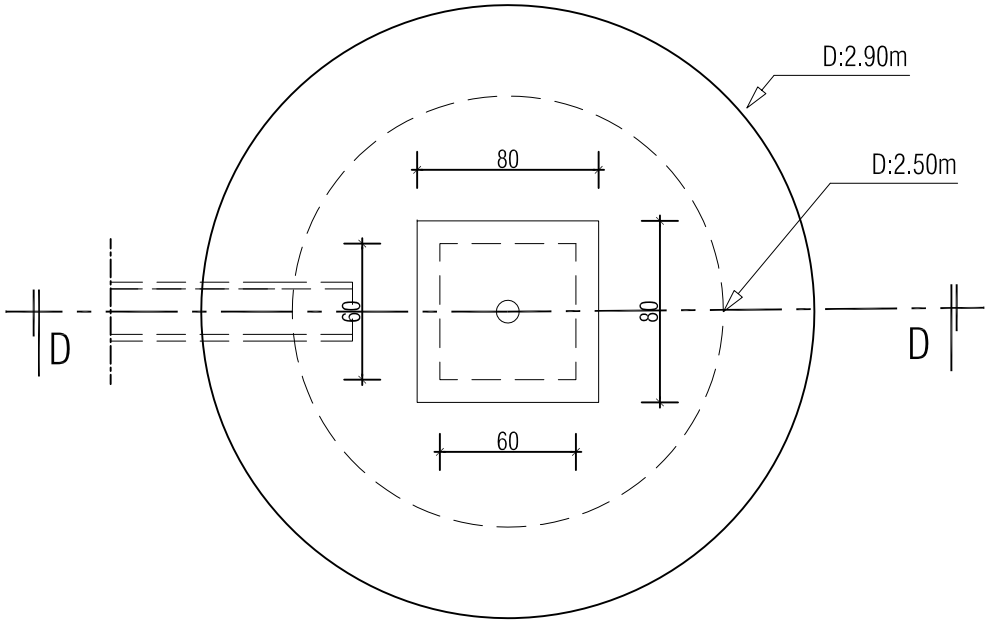

COUPE DD

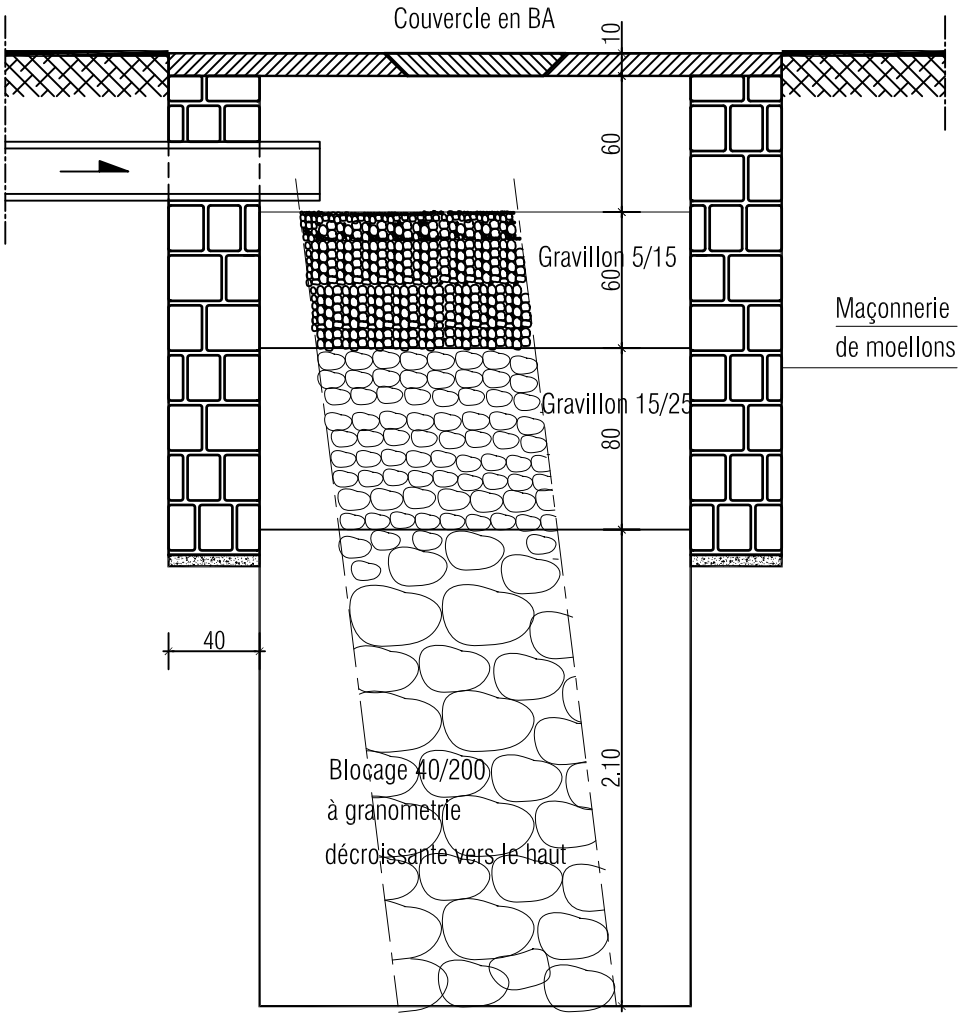

Travaux de Construction/Réhabilitation et d'Extension des bureaux des unités régionales de gestion du programme AFAFI-NORD	
Site : Ambilobe	DOSSIER D'APPEL D'OFFRES
ASSAINISSEMENT Puisard absorbant : Vue en plan et coupe DD	
Mai 2021	Plan N°:Pa_1 — Echelle:1/50