VUE EN PLAN
CLOTURE

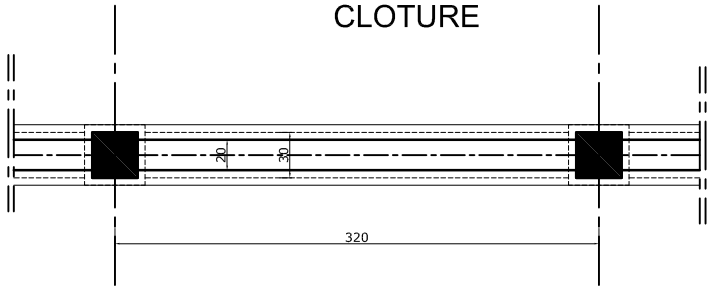

VUE DE FACE

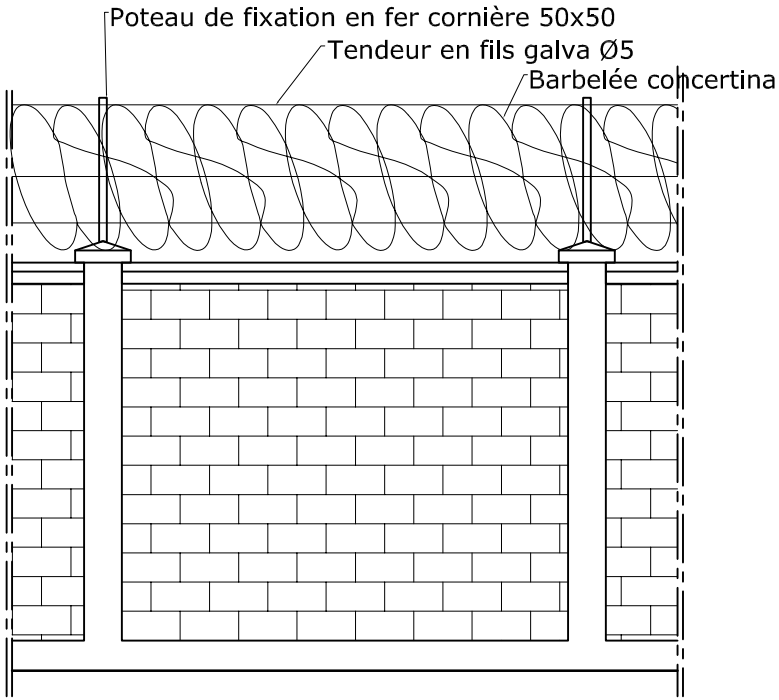

COUPE
CLOTURE AVEC BARBELEE

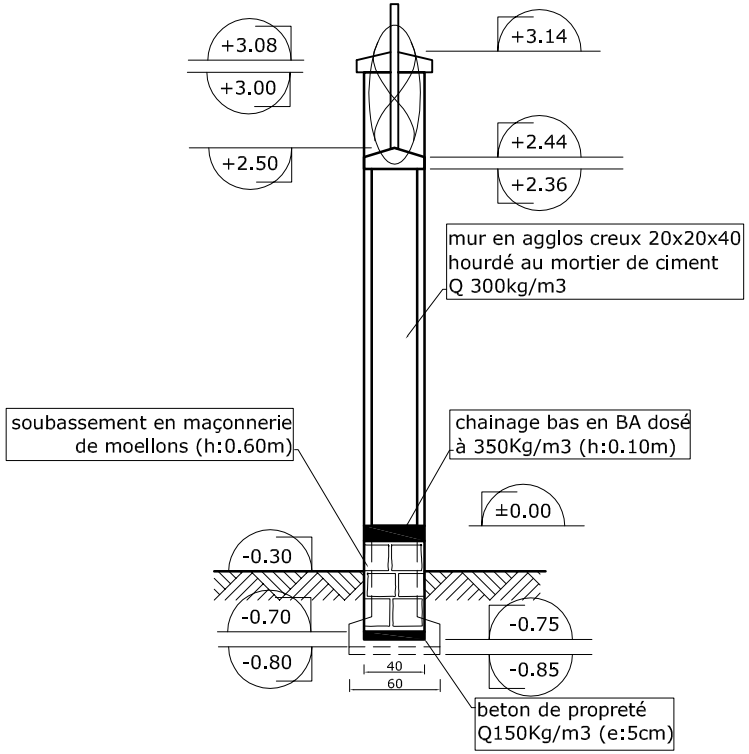

Travaux de réhabilitation et d'extension des bureaux des unités régionales de gestion du programme AFAFI-Nord		
Site: Ambilobe	DOSSIERS D'APPEL D'OFFRES	
PLAN CLOTURE		
Mai 2021	Plan N°: CLT 1	Echelle: 1/50