PLAN D'ELECTRICITE

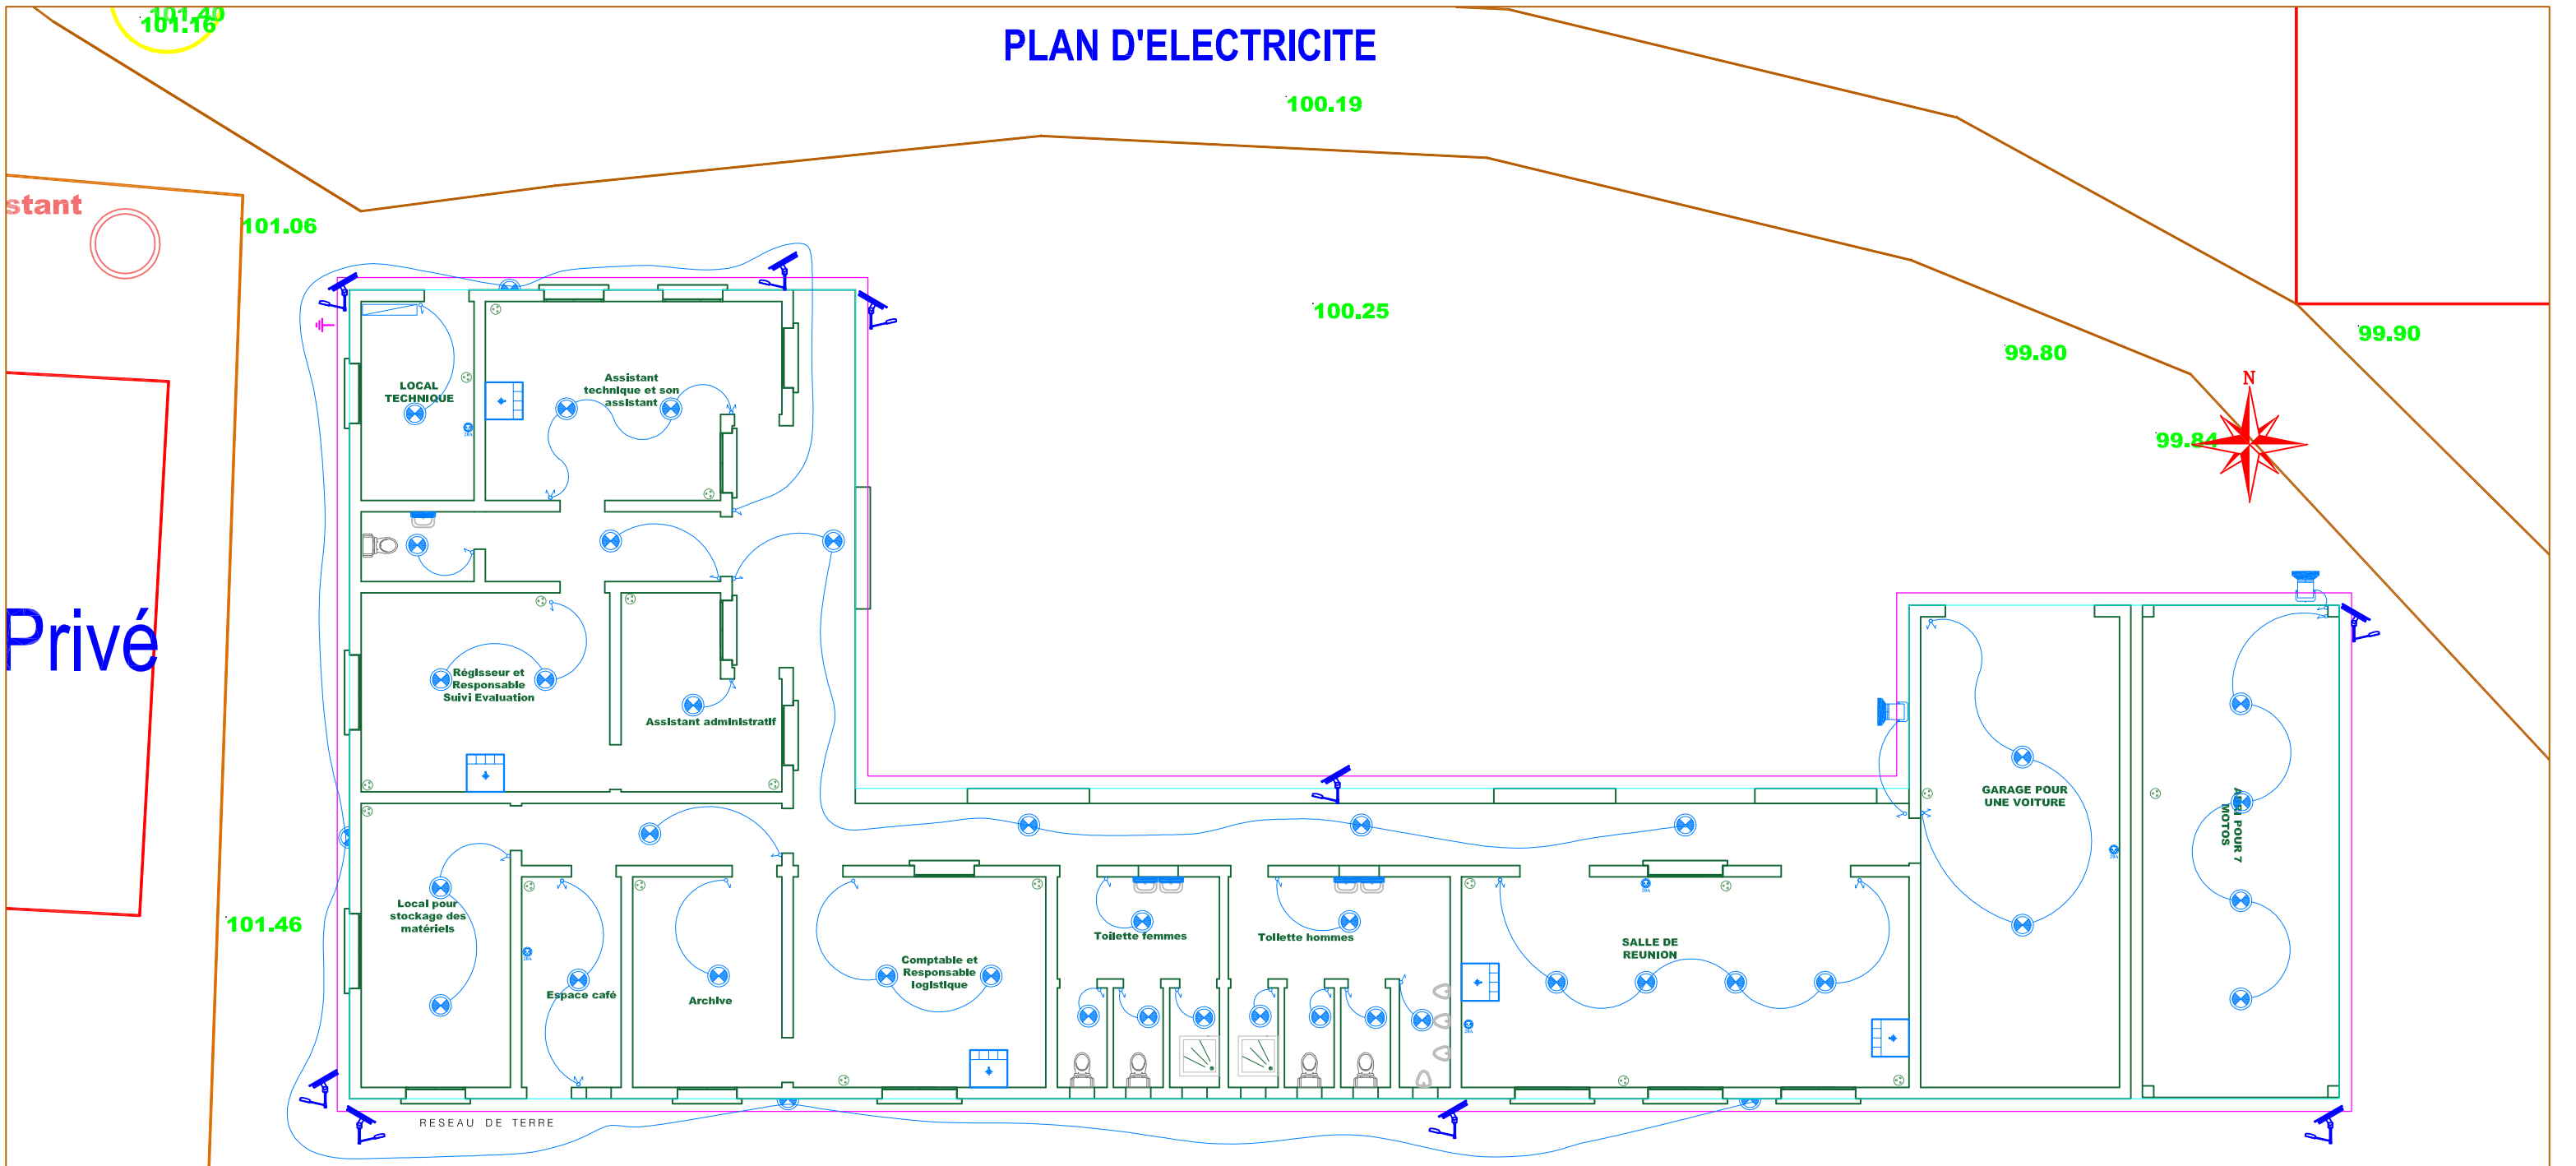

Légende

	TABLEAU DE PROTECTION ELECTRIQUE PRINCIPAL
	Applique murale
	Plafonnier Led Ø 180
	Climatiseur
	Projecteur halogène 150W étanche
	Lampadaire solaire Led
	Applique LINOLITE avec inter et prise 2P+T 16A
	Prise de terre et interconnexion
	Interrupteur simple allumage encastrée
	Interrupteur à allumage va et vient encastrée
	Prise 2P+T 16A encastrée
	Prise 2P+T 20A encastrée

Travaux de Construction/Réhabilitation et d'Extension des bureaux des unités régionales de gestion du programme AFAFI-NORD

Site : Ambilobe	DOSSIER D'APPEL D'OFFRES
PLAN D'ELECTRICITE	
Mai 2021	Plan N°: 17 — Echelle: 1/125