PLAN DE FONDATION

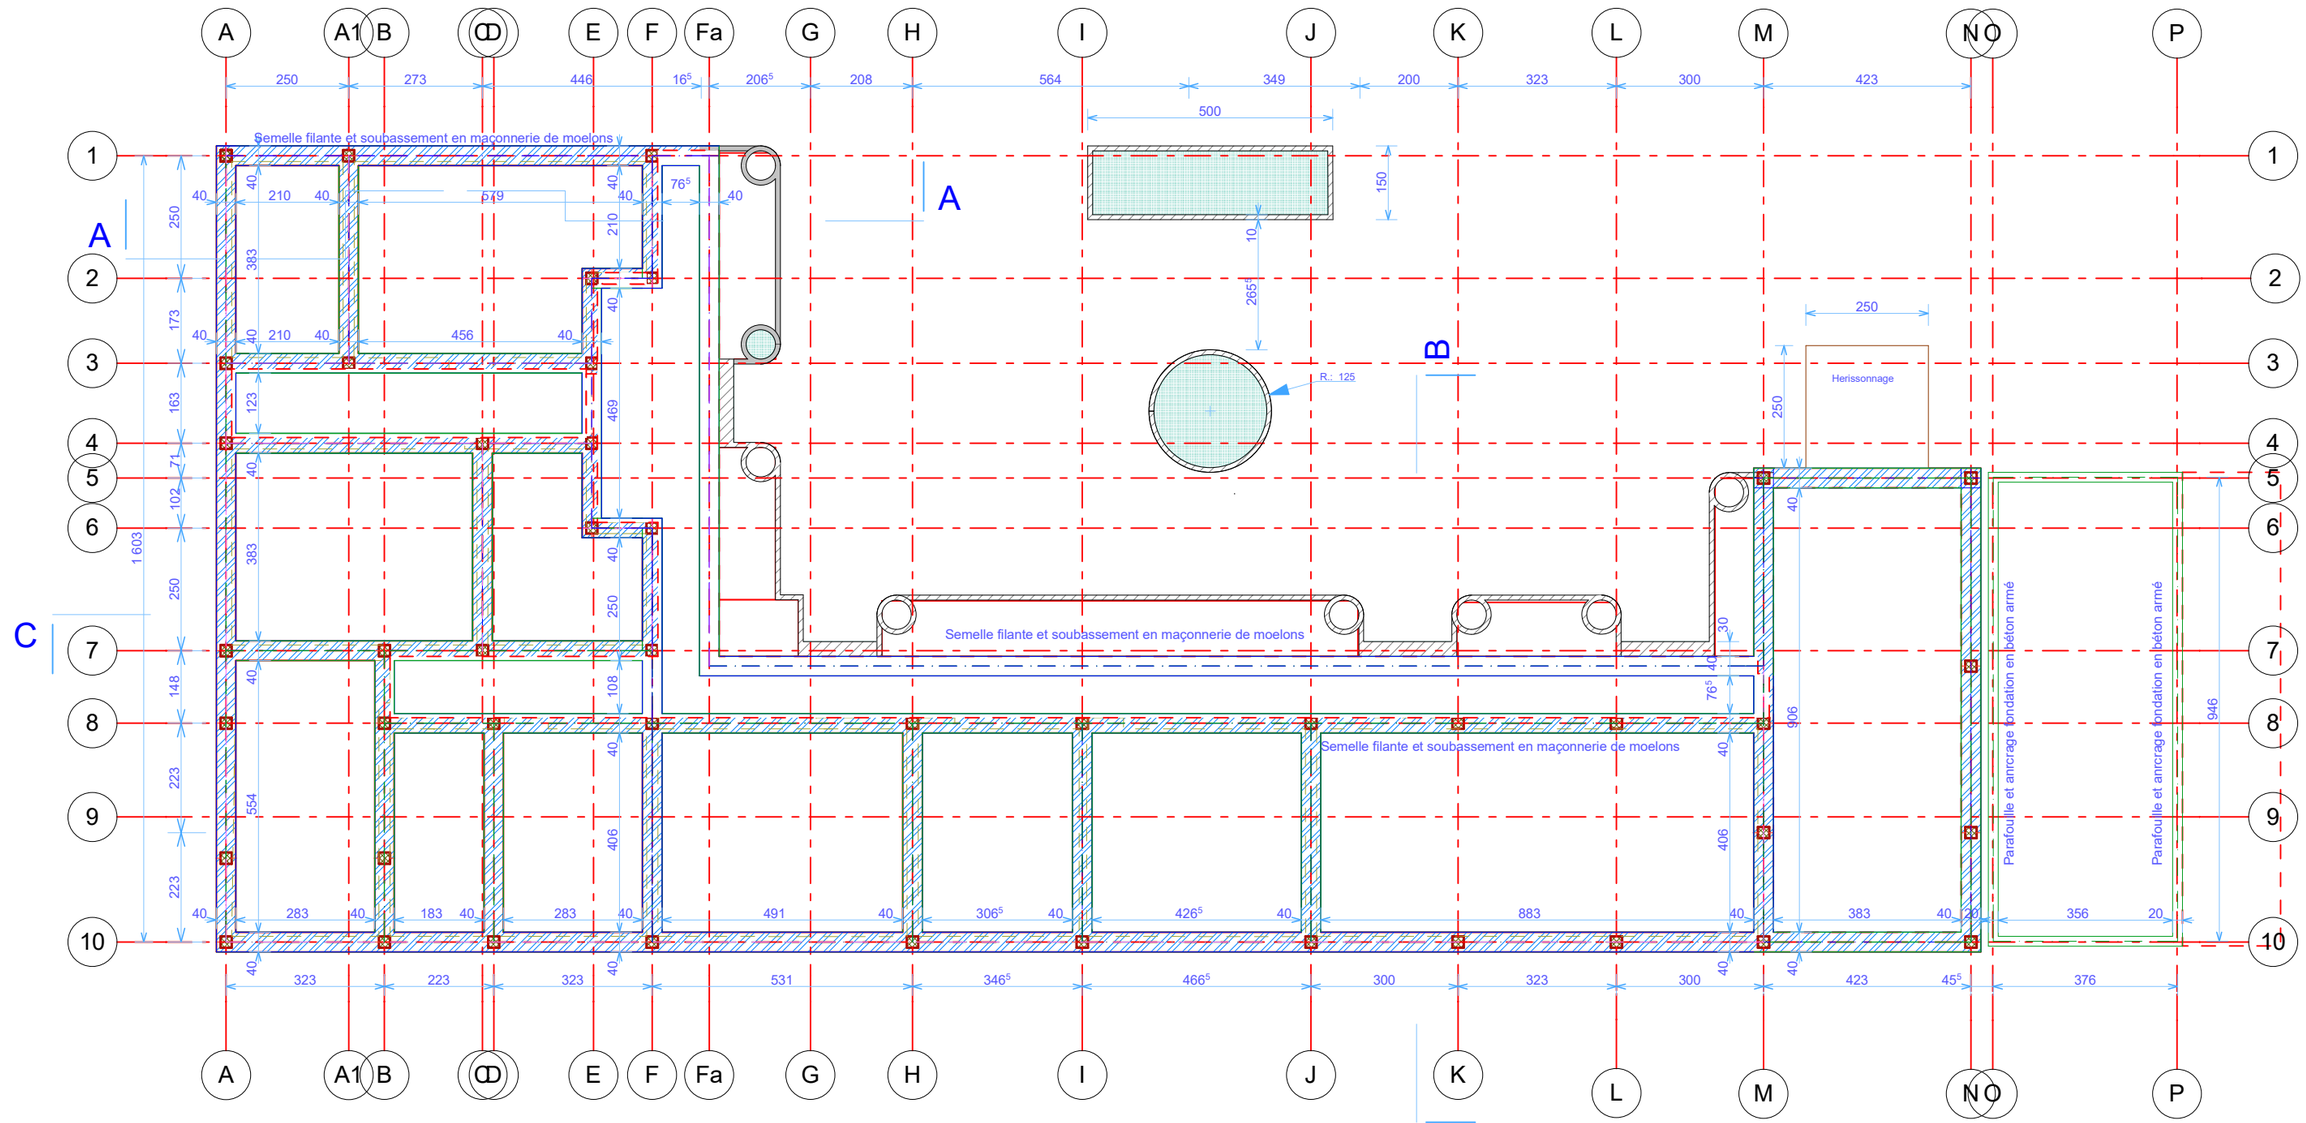

Travaux de Construction/Réhabilitation et d'extension des bureaux des unités régionales de gestion du programme AFAFI-Nord		
Site: Ambilobe	DOSSIER D'APPEL D'OFFRES	
PLAN DE FONDATION		
Mai 2021	Plan N°: 5	Echelle:1:125

VUE EN PLAN RDC

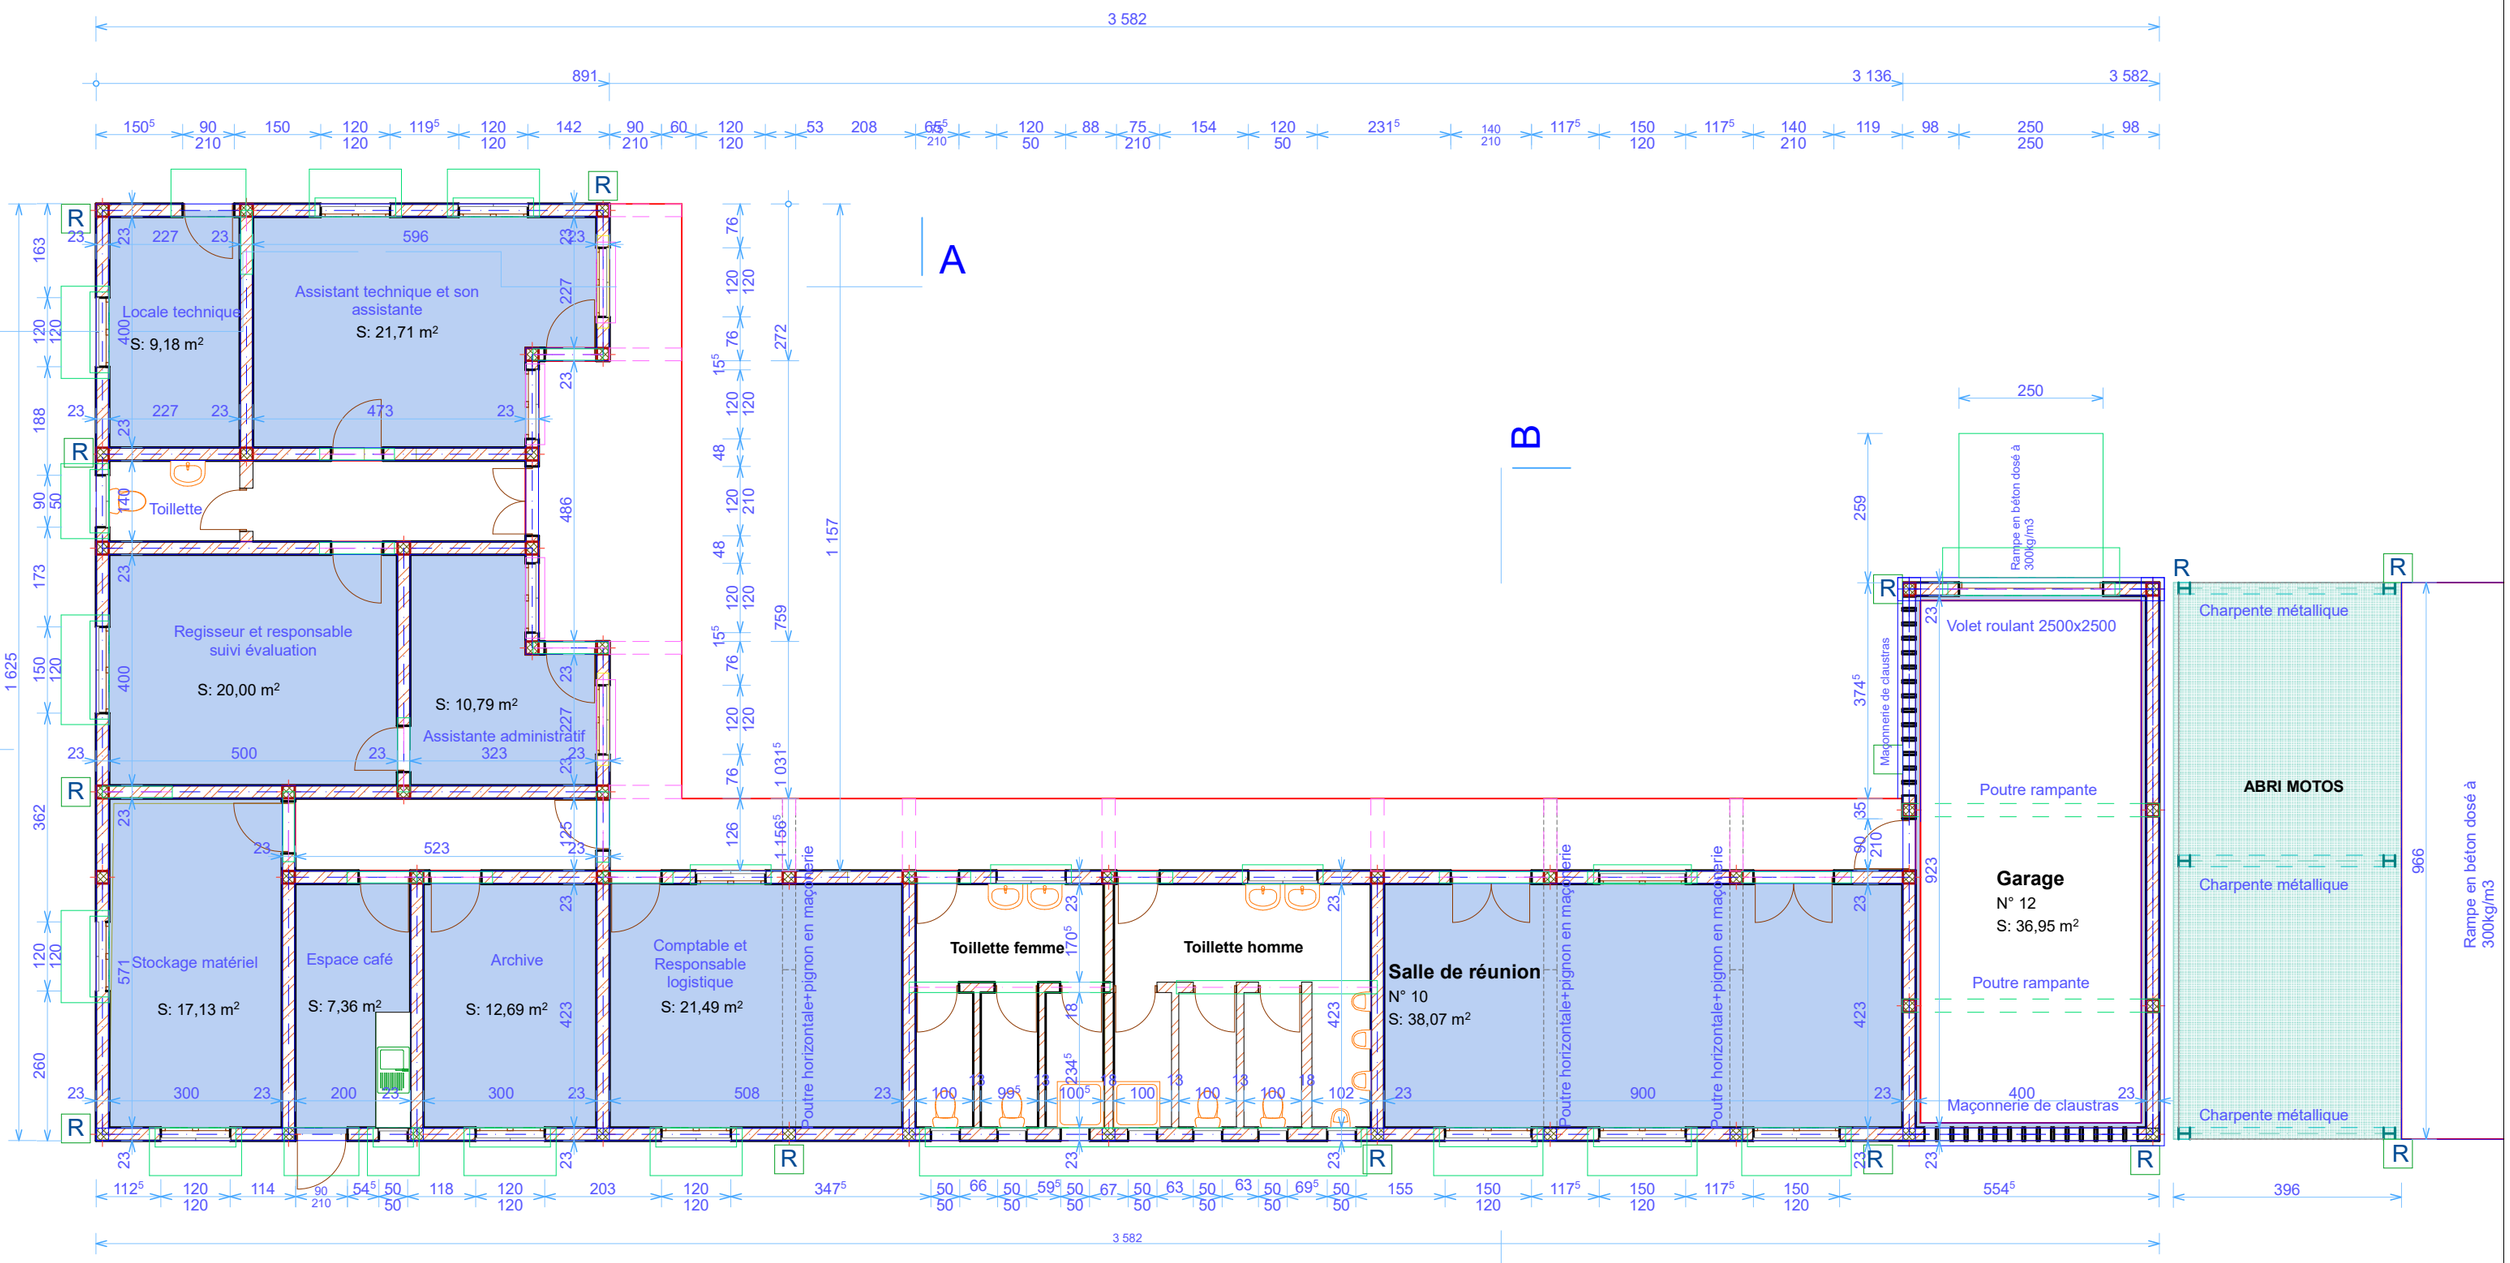

Travaux de Construction/Réhabilitation et d'extension des bureaux des unités régionales de gestion du programme AFAFI-Nord		
Site: Ambilobe	DOSSIER D'APPEL D'OFFRES	
VUE EN PLAN		
Mai 2021	Plan N°: 6	Echelle: 1/100

PLAN DE TOITURE

PLAN DE TOITURE

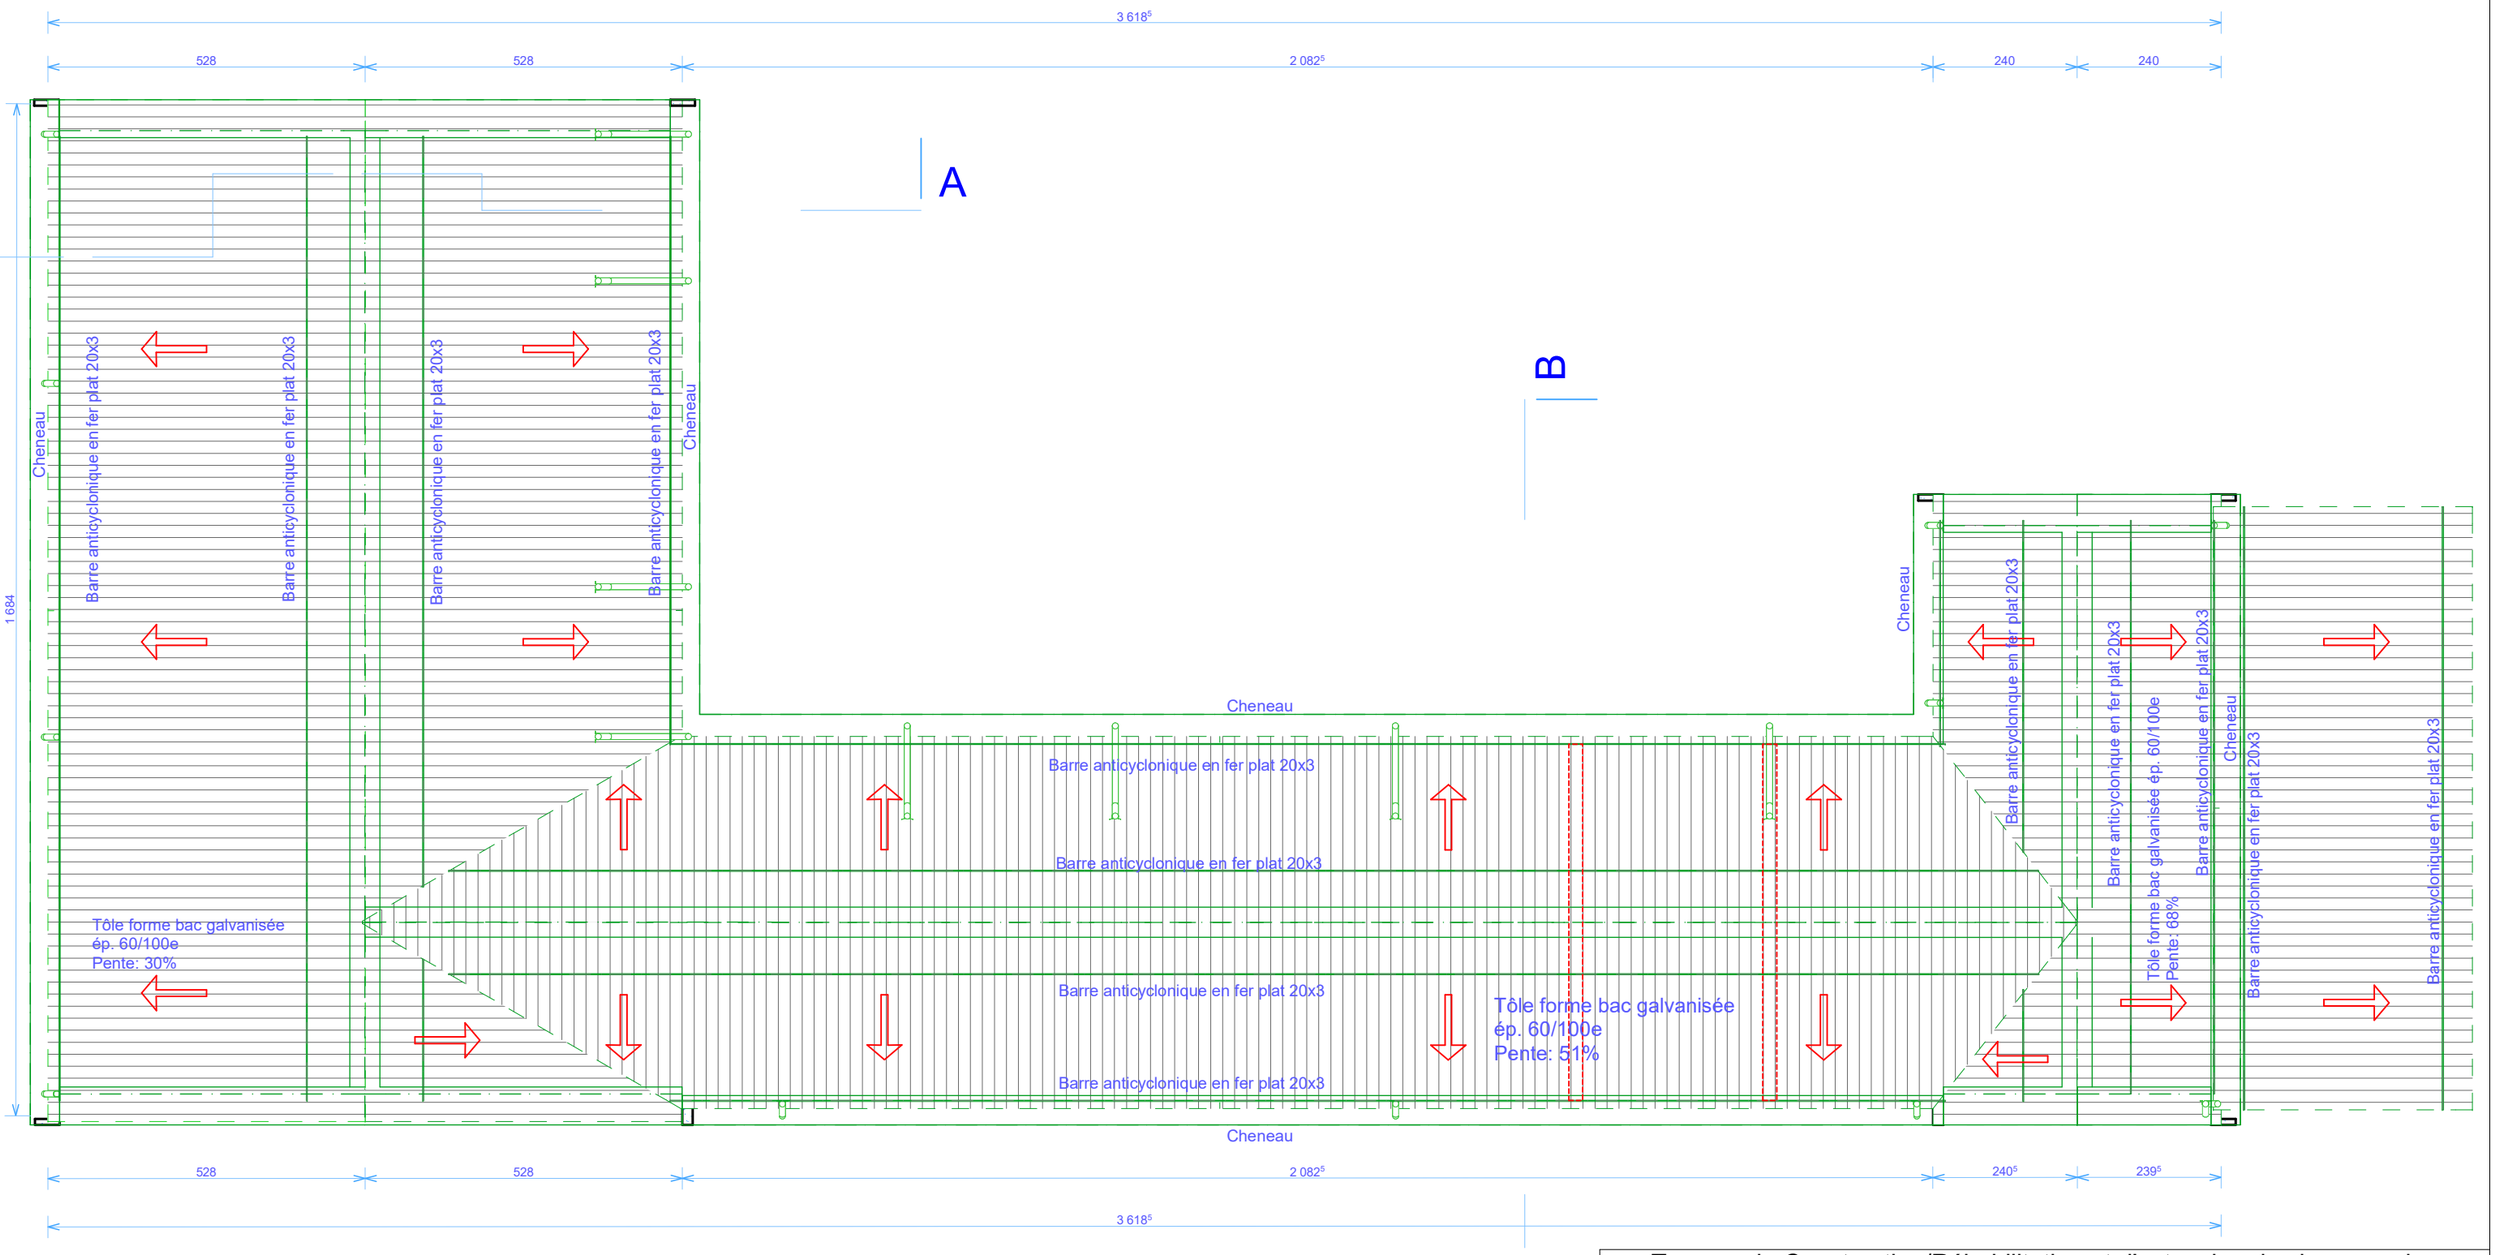

Travaux de Construction/Réhabilitation et d'extension des bureaux des unités régionales de gestion du programme AFAFI-Nord		
Site: Ambilobe	DOSSIER D'APPEL D'OFFRES	
PLAN DE TOITURE		
Mai 2021	Plan N°: 7	Echelle:1/100

COUPE A-A

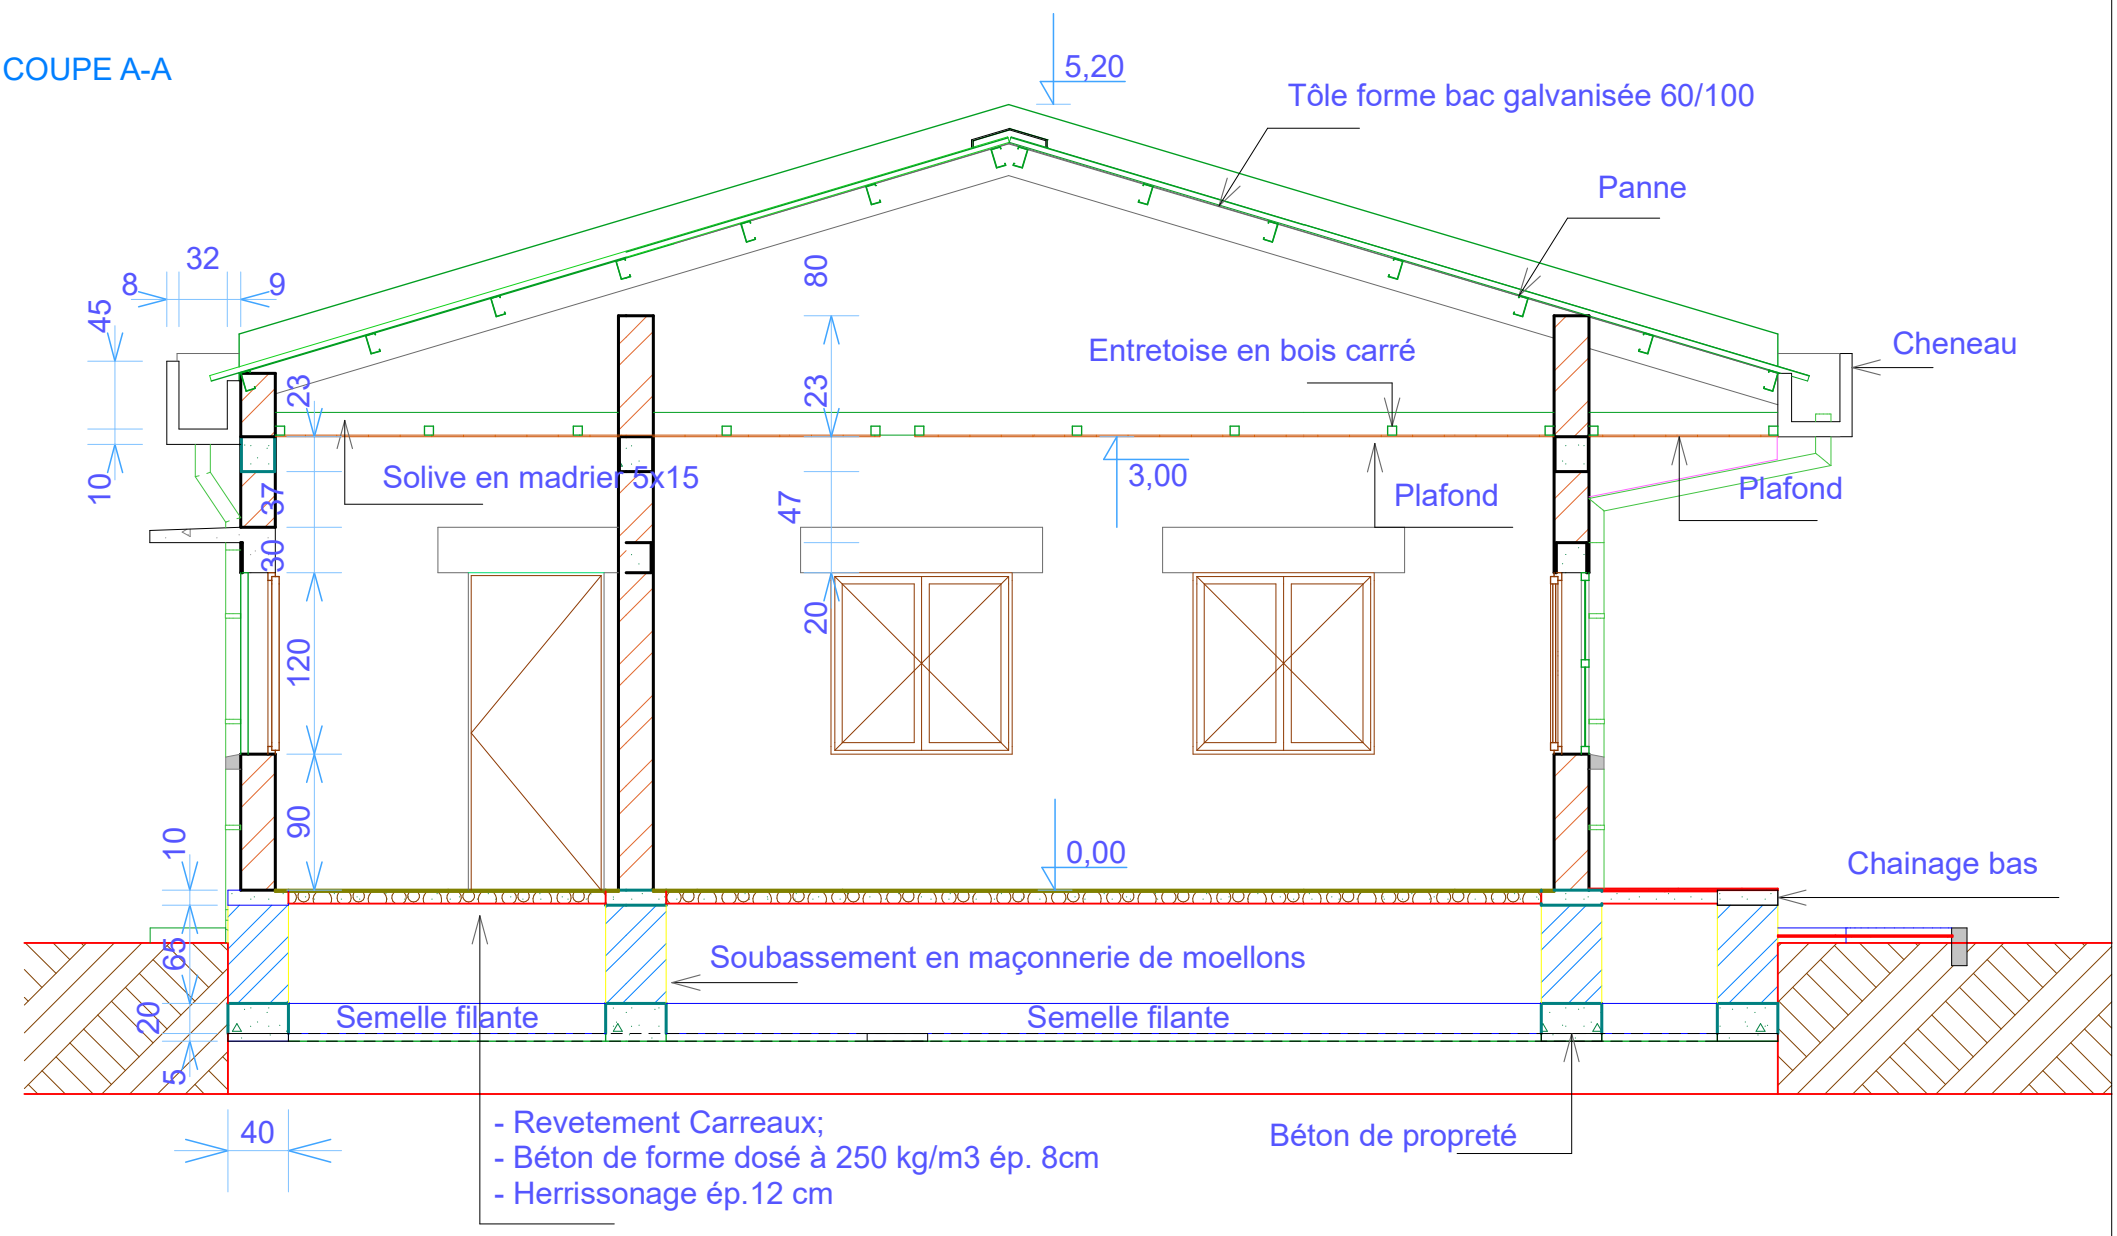

COUPE B-B

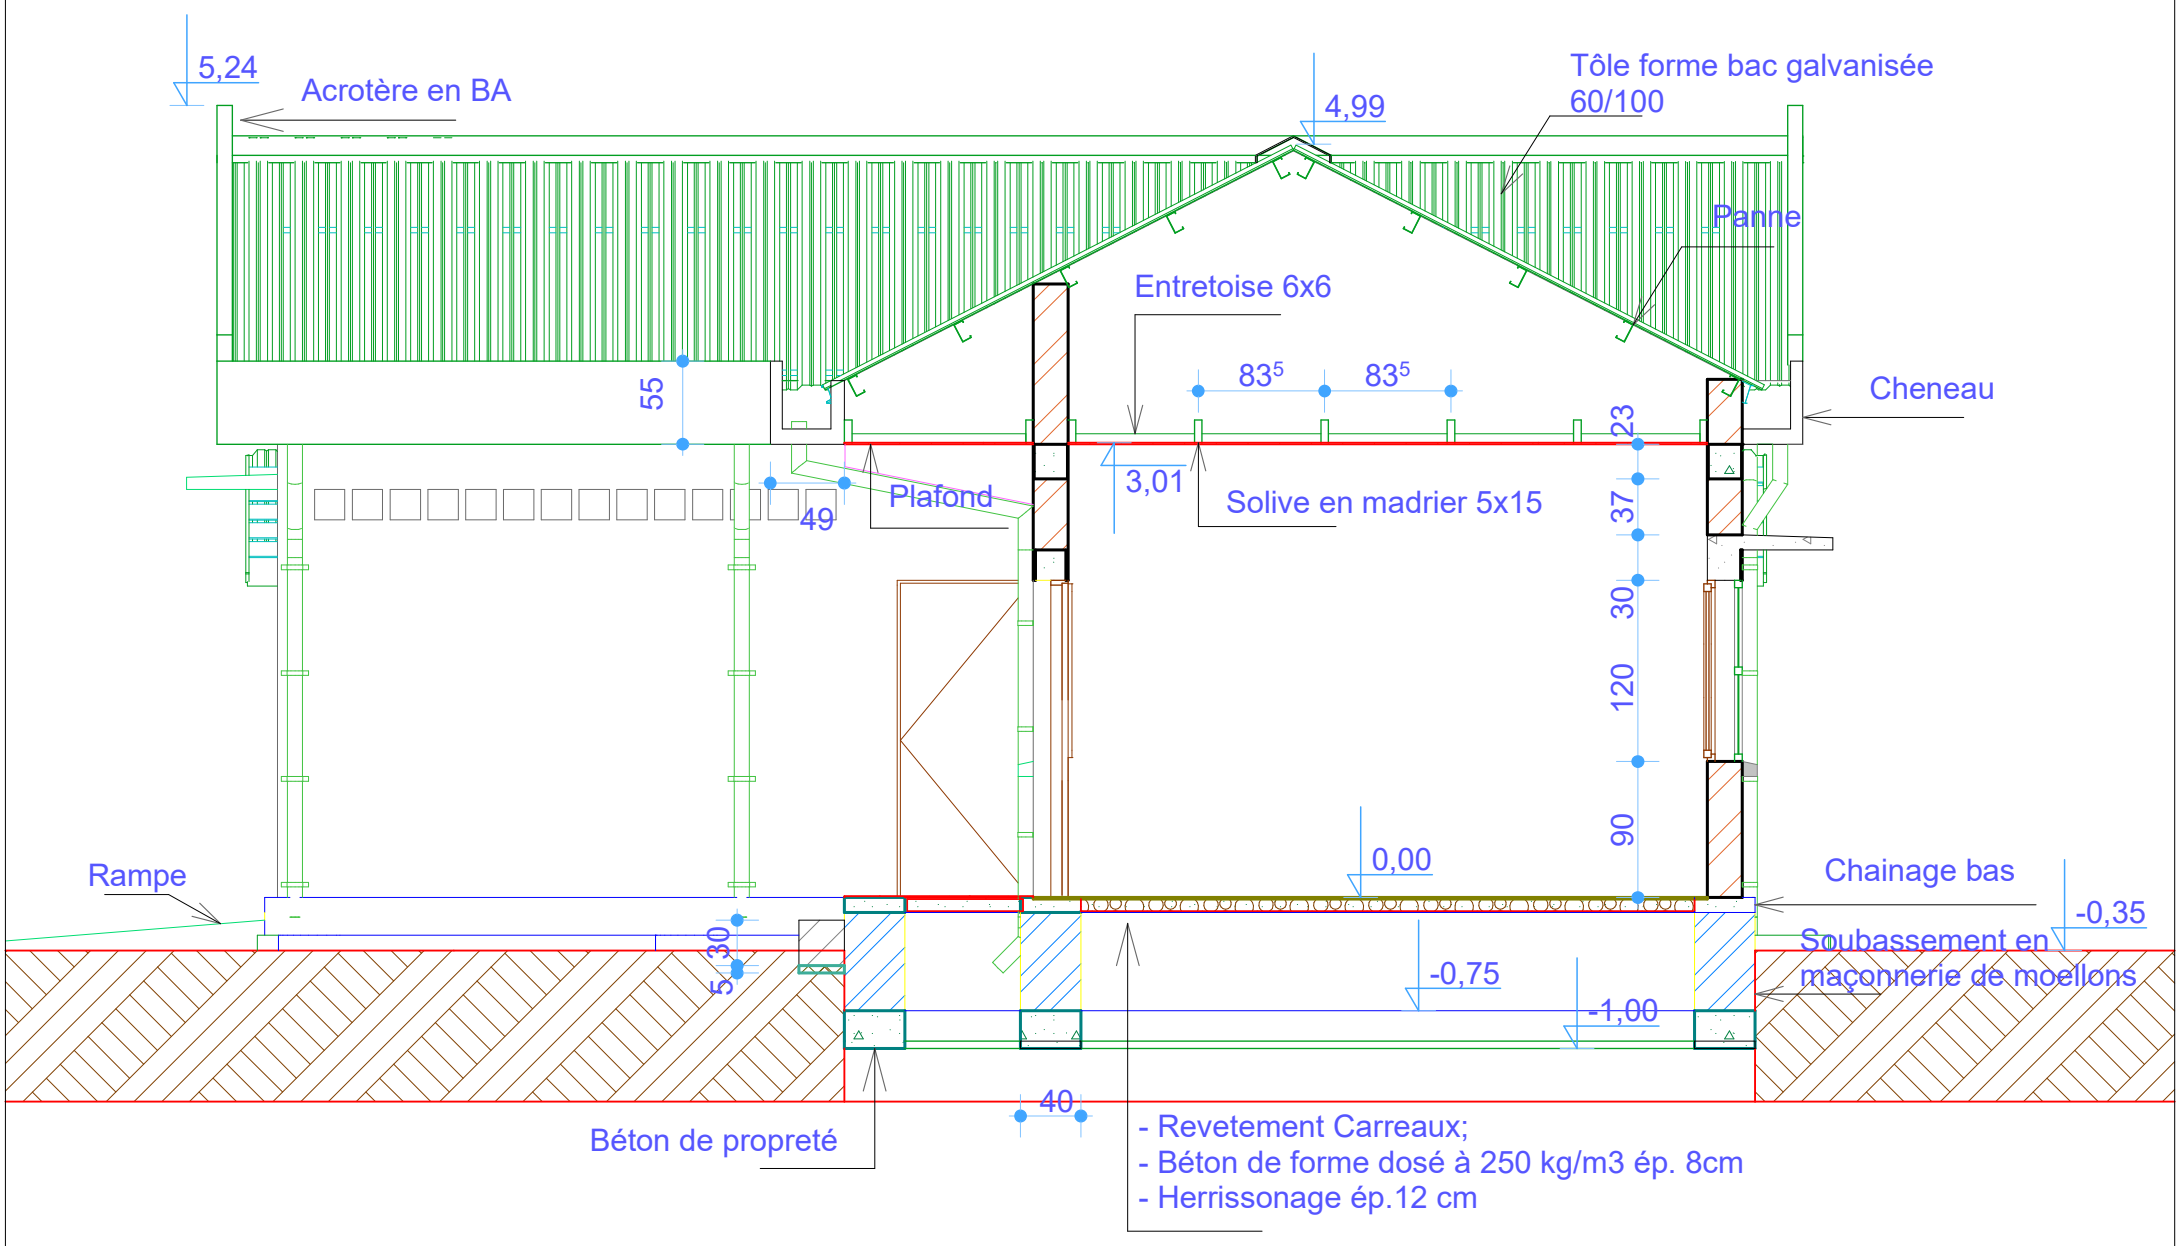

Travaux de Construction/Réhabilitation et d'extension des bureaux des unités régionales de gestion du programme AFAFI-Nord		
Site: Ambilobe	DOSSIER D'APPEL D'OFFRES	
Coupe AA, Coupe BB		
Mai 2021	Plan N°: 8	Echelle:1:50

COUPE C-C

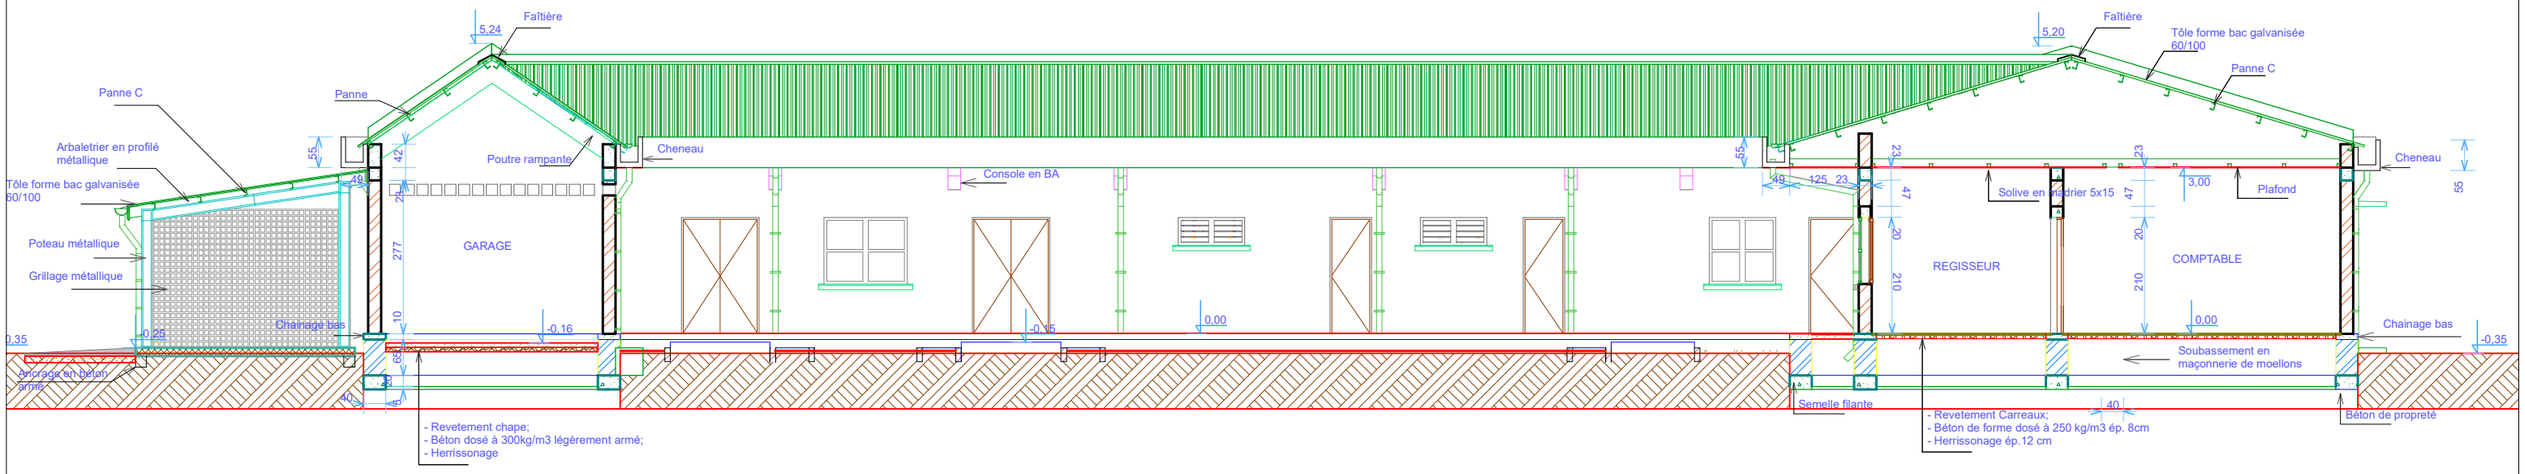

Travaux de Construction/Réhabilitation et d'extension des bureaux des unités régionales de gestion du programme AFAFI-Nord		
Site: Ambilobe	DOSSIER D'APPEL D'OFFRES	
COUPE C-C		
Mai 2021	Plan N°: 9	Echelle:1/100

FACADE PRINCIPALE

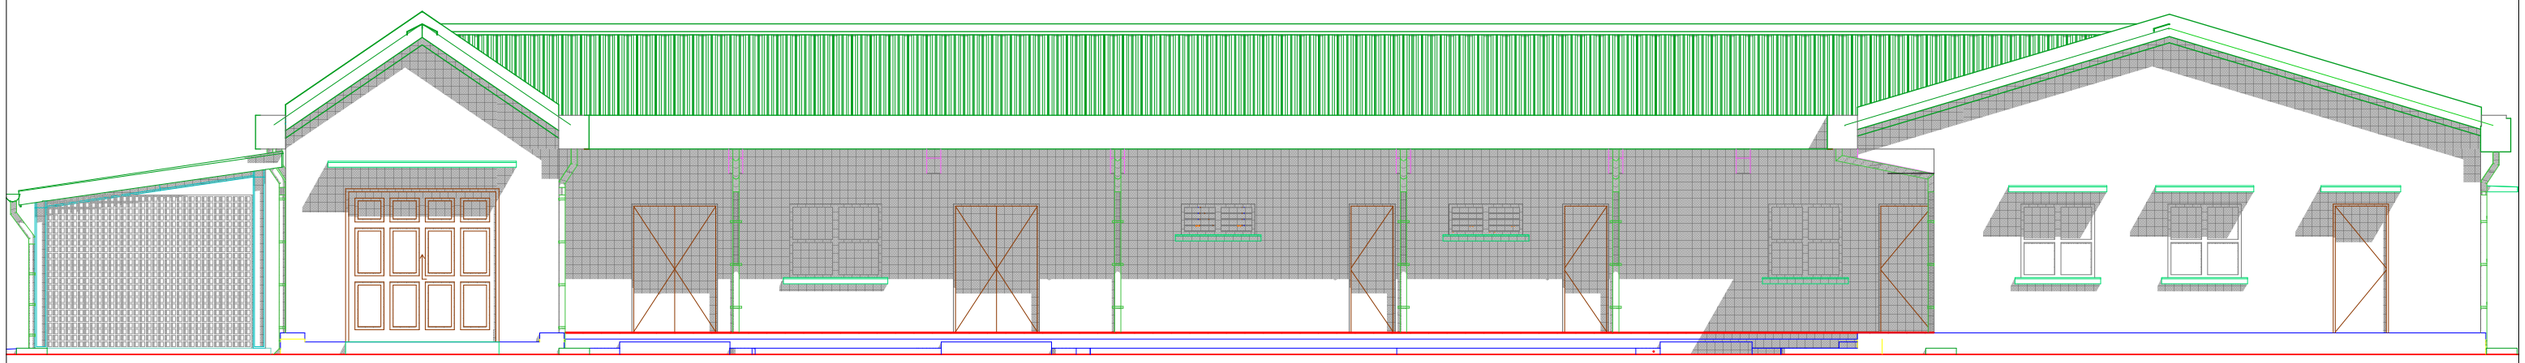

FACADE POSTERIEURE

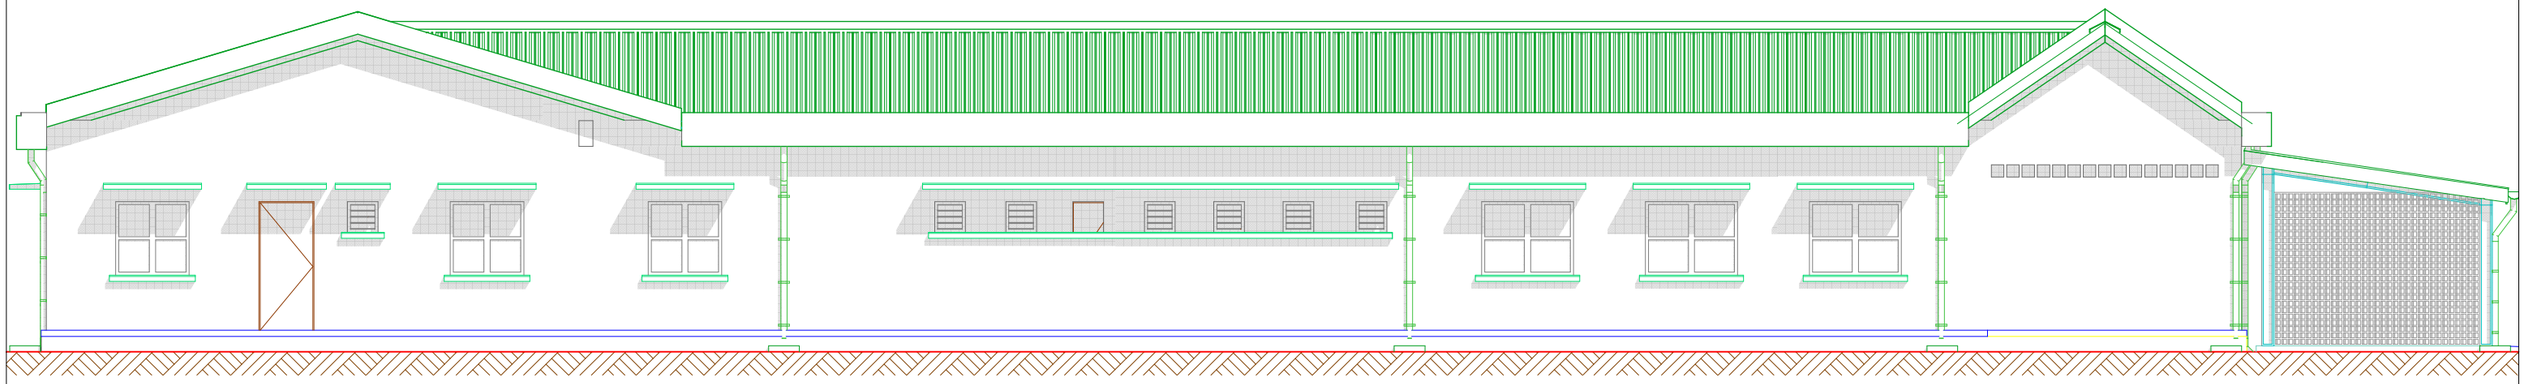

Travaux de Construction/Réhabilitation et d'extension des bureaux des unités régionales de gestion du programme AFAFI-Nord		
Site: Ambilobe	DOSSIER D'APPEL D'OFFRES	
FACADE PRINCIPALE, FACADE POSTERIEURE		
Mai 2021	Plan N°: 10	Echelle:1:100

FACADE LATERALE DROITE

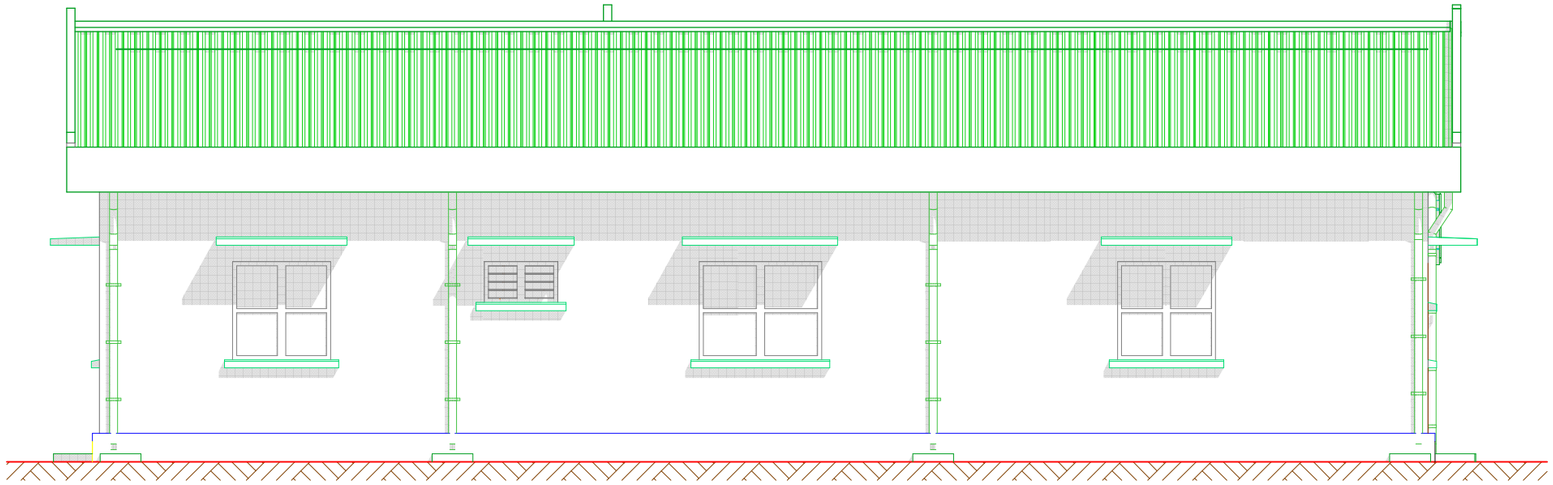

FACADE LATERALE GAUCHE

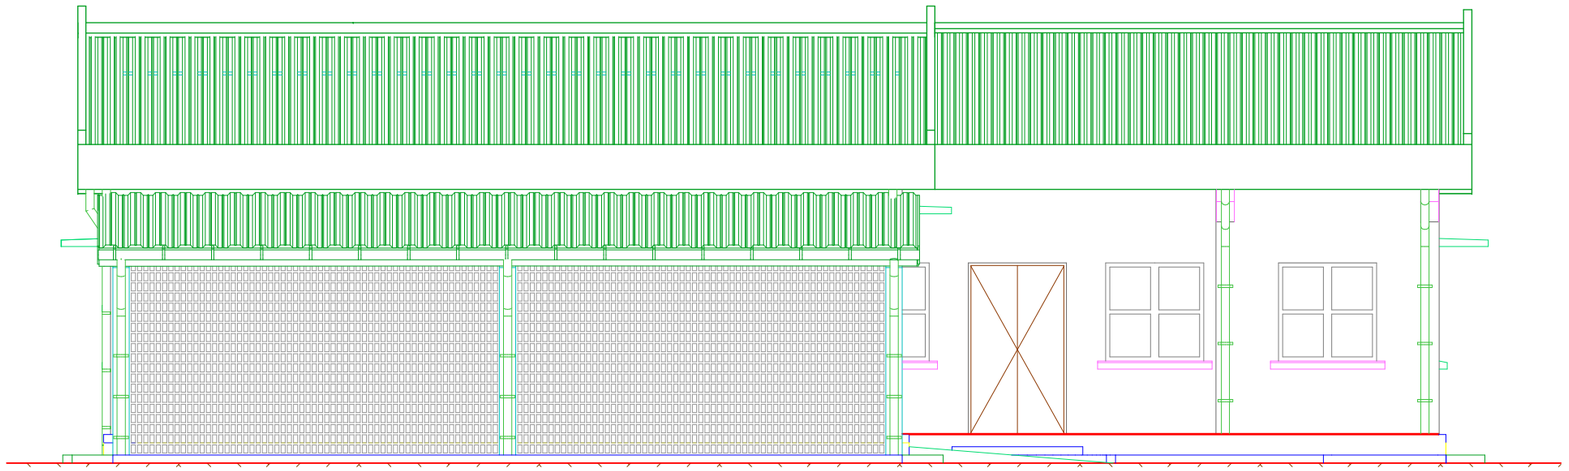

Travaux de Construction/Réhabilitation et d'extension des bureaux des unités régionales de gestion du programme AFAFI-Nord		
Site: Ambilobe	DOSSIER D'APPEL D'OFFRES	
FACADE LATERALE GAUCHE, FACADE LATERALE DROITE		
Mai 2021	Plan N°: 11	Echelle:1:75

VUE EN PLAN 3D



Travaux de Construction/Réhabilitation et d'extension des bureaux des unités régionales de gestion du programme AFAFI-Nord		
Site: Ambilobe	DOSSIER D'APPEL D'OFFRES	
VUE EN PLAN 3D		
Mai 2021	Plan N°:	Echelle:

FACADE PRINCIPALE



Travaux de Construction/Réhabilitation et d'extension des bureaux des unités régionales de gestion du programme AFAFI-Nord		
Site: Ambilobe	DOSSIER D'APPEL D'OFFRES	
3D FACADE PRINCIPALE		
Mai 2021	Plan N°:	Echelle:

VUE 3D FACADE POSTERIEURE



Travaux de Construction/Réhabilitation et d'extension des bureaux des unités régionales de gestion du programme AFAFI-Nord		
Site: Ambilobe	DOSSIER D'APPEL D'OFFRES	
VUE 3D FACADE POSTERIEURE		
Mai 2021	Plan N°:	Echelle:

VUE 3D TOITURE



Travaux de Construction/Réhabilitation et d'extension des bureaux des unités régionales de gestion du programme AFAFI-Nord		
Site: Ambilobe	DOSSIER D'APPEL D'OFFRES	
3D TOITURE		
Mai 2021	Plan N°:	Echelle: