Menuiserie Aluminium
PORTE DEMI VITRE
A 2 VANTAUX DE 140x210

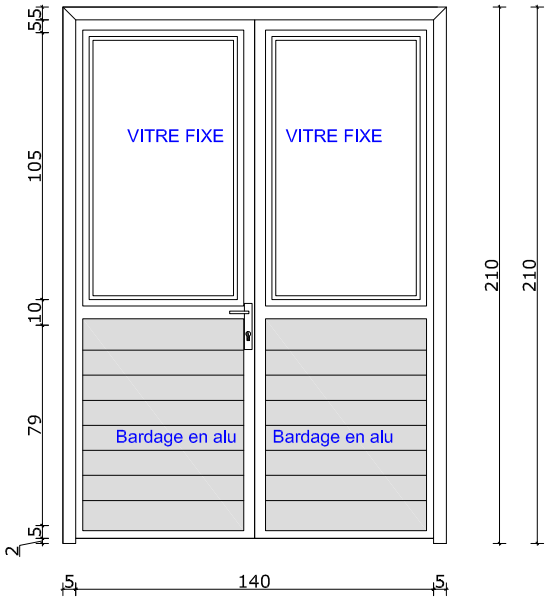

Menuiserie Aluminium
PORTE DEMI VITRE
A 1 VANTAIL DE 90x210

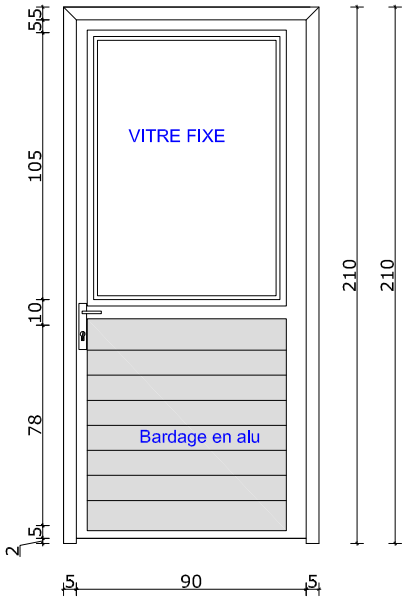

Menuiserie Aluminium
Fenêtres 90x50 et 50x50

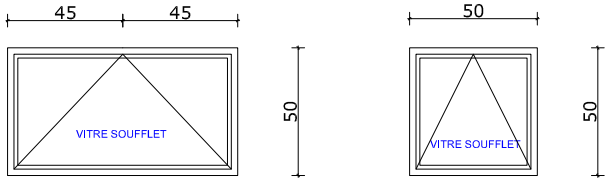

Travaux de Construction/Réhabilitation et d'Extension des bureaux des unités régionales de gestion du programme AFAFI-NORD		
Site : Ambilobe	DOSSIER D'APPEL D'OFFRES	
PLAN MENUISERIE ALUMINIUM		
Mars 2021	Plan N°: Men 1	Echelle: 1/100

Menuiserie bois
Porte Isoplane 75 x 210 cm

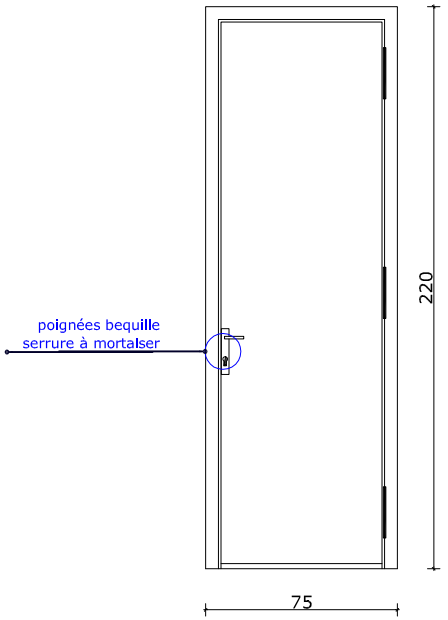

Menuiserie Aluminium
Fenêtre 150x120

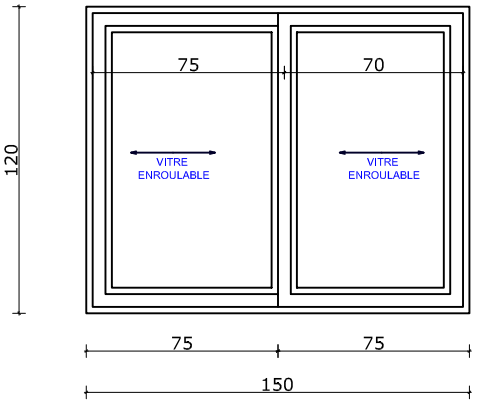

Menuiserie Aluminium
Fenêtre 120x120

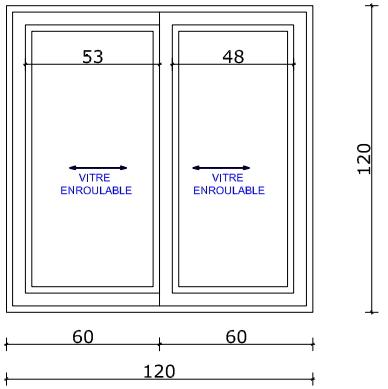

Menuiserie métallique
Grille de protection métallique

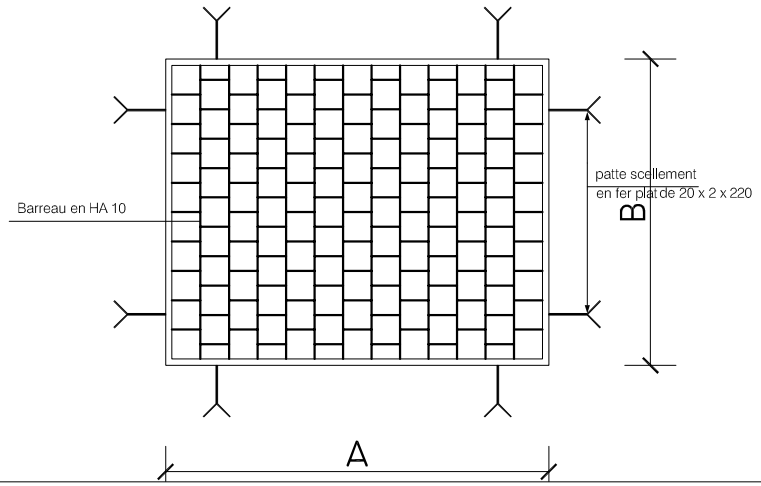

Travaux de Construction/Réhabilitation et d'Extension des bureaux des unités régionales de gestion du programme AFAFI-NORD	
Site : Ambilobe	DOSSIER D'APPEL D'OFFRES
PLANS Men Alu - MEB - MEM	
Mars 2021	Plan N°: Men 2 — Echelle: 1/100