Menuiserie bois
Porte Isoplane 75 x 210 cm

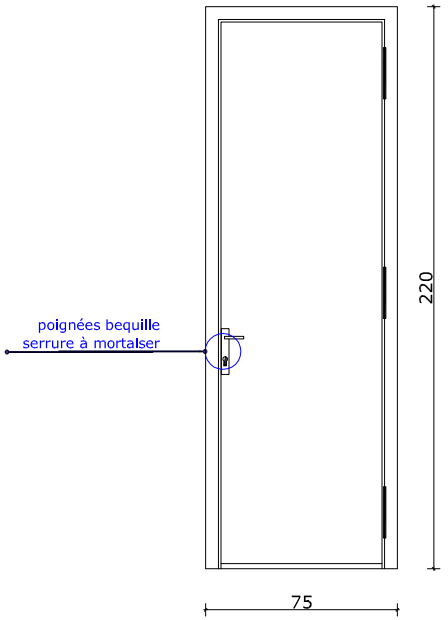

Menuiserie Aluminium
Fenêtre 150x120

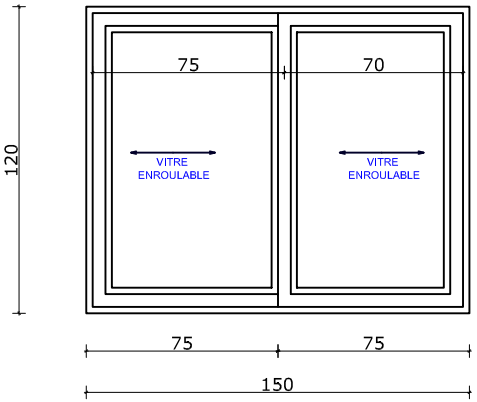

Menuiserie Aluminium
Fenêtre 120x120

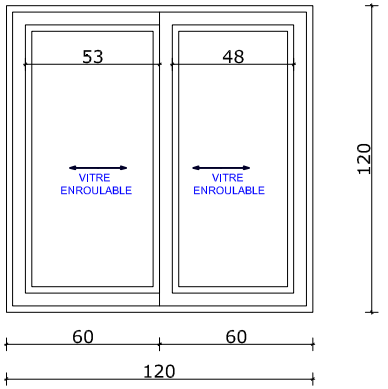

Menuiserie métallique
Grille de protection métallique

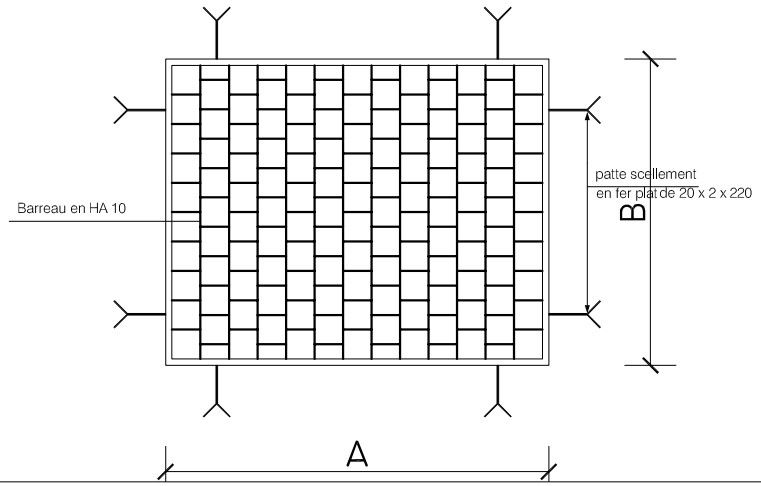

Travaux de Construction/Réhabilitation et d'Extension des bureaux des unités régionales de gestion du programme AFAFI-NORD	
Site : Ambilobe	DOSSIER D'APPEL D'OFFRES
PLANS Men Alu - MEB - MEM	
Mars 2021	Plan N°: Men 2 — Echelle: 1/100