PORTE METALLIQUE 120x210

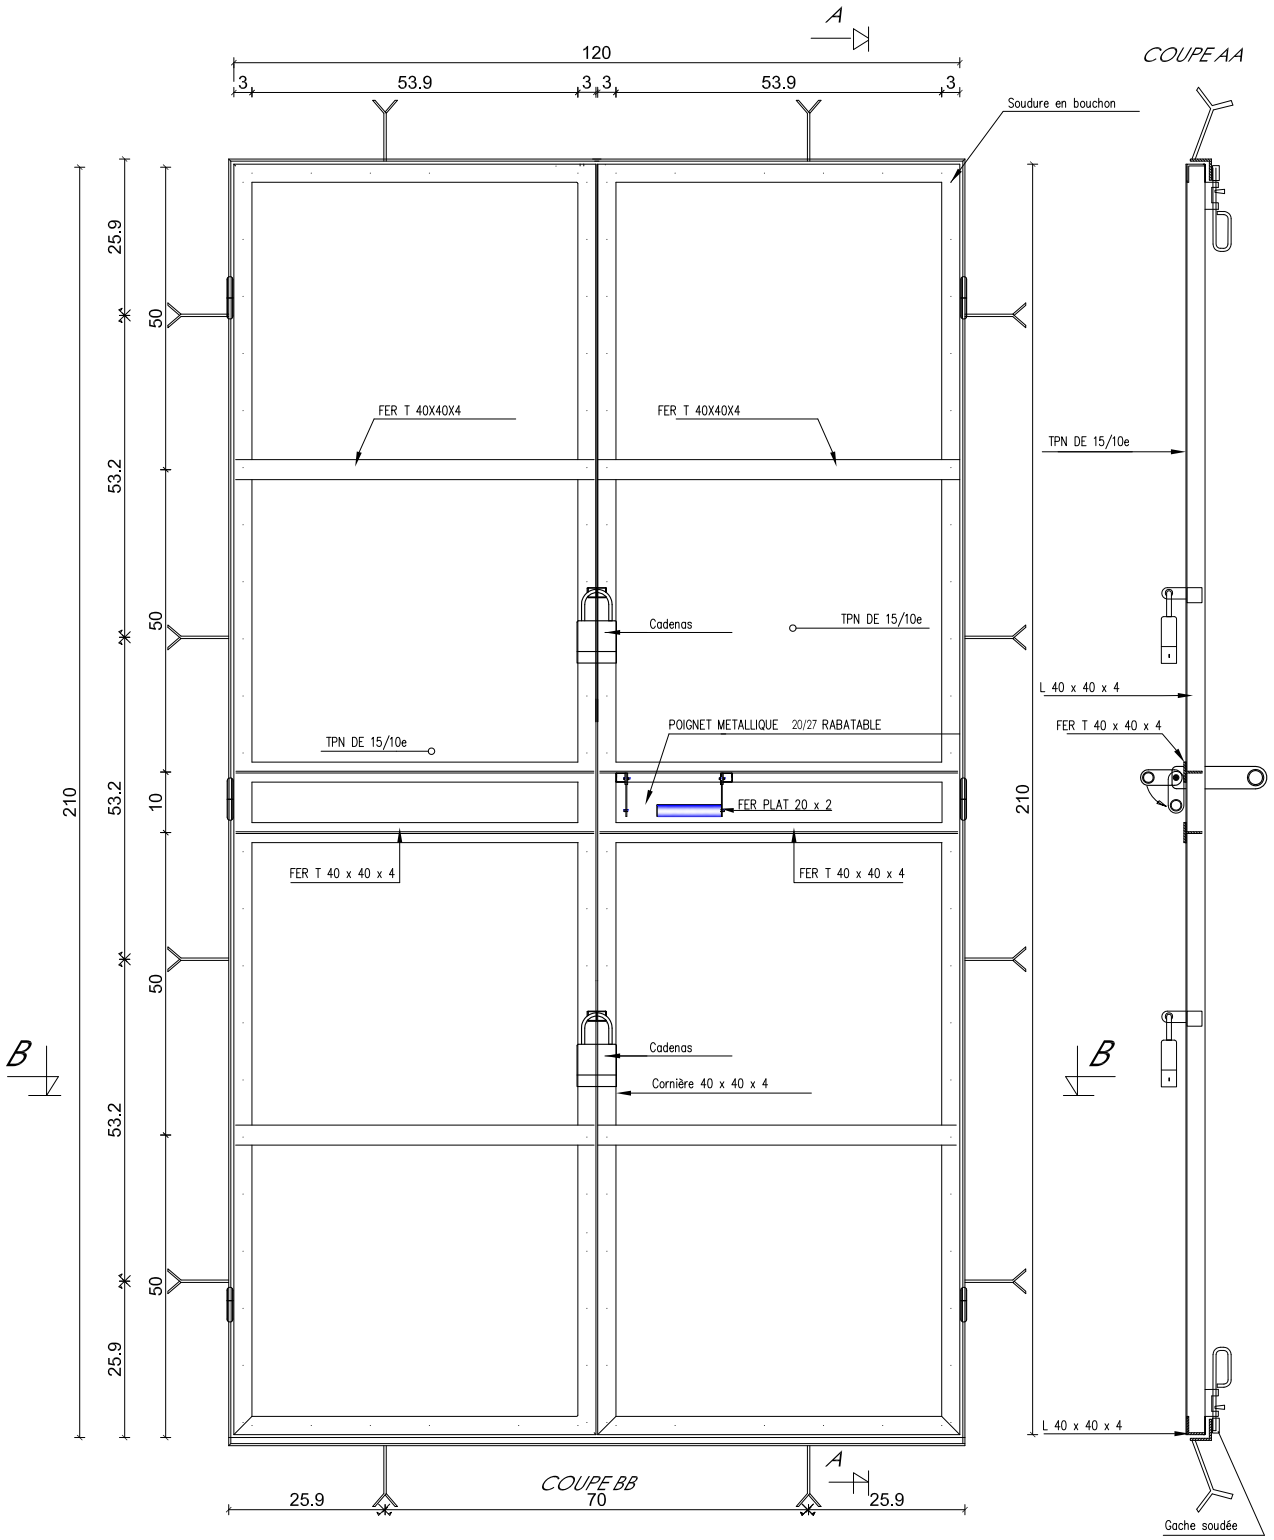

Annotations :

- Gâche à souder sur le batis en fer cornière L 40x40x4
- Targette à fixer par boulonnage (facilité de remplacement en cas de panne)

Travaux de Construction/Réhabilitation et d'Extension des bureaux des unités régionales de gestion du programme AFAFI-NORD		
Site : Ambilobe	DOSSIER D'APPEL D'OFFRES	
PLANS PORTE METALLIQUE		
Mai 2021	Plan N°: Men 3	Echelle: 1/125