PLAN DE MASSE
SITE DE PROJET SAMBAVA
(DRAEP)

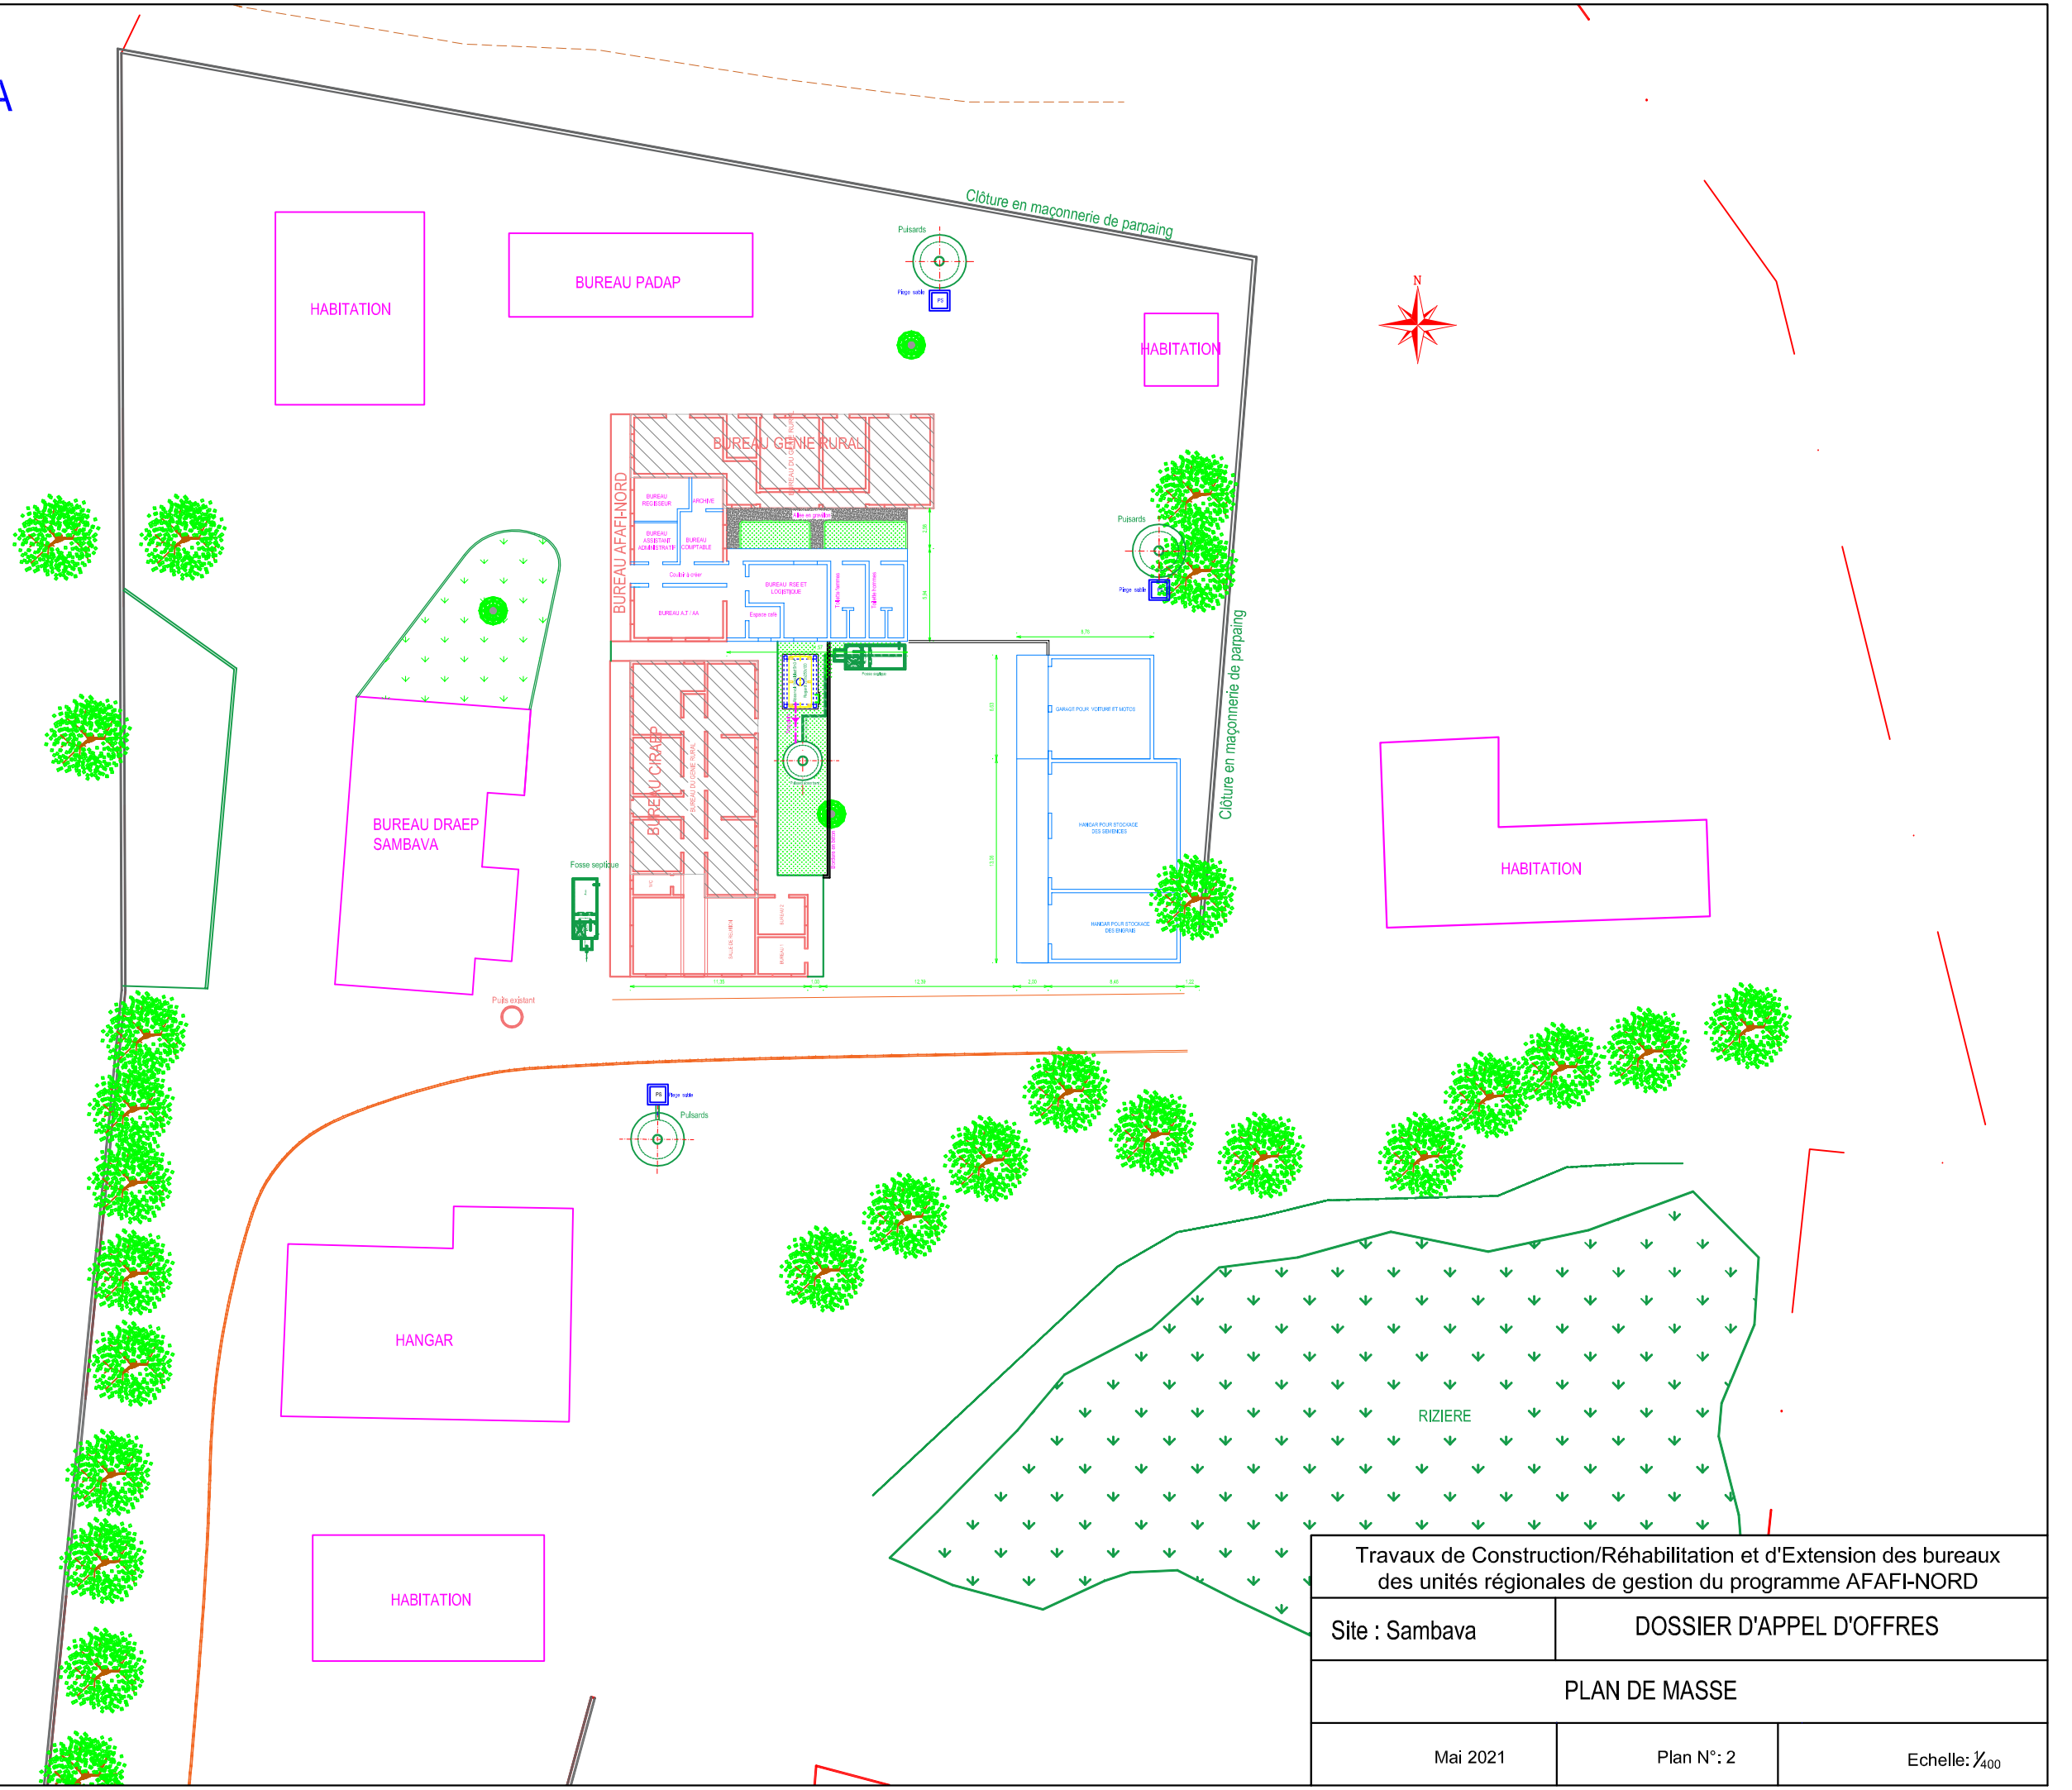

Travaux de Construction/Réhabilitation et d'Extension des bureaux des unités régionales de gestion du programme AFAFI-NORD		
Site : Sambava	DOSSIER D'APPEL D'OFFRES	
PLAN DE MASSE		
Mai 2021	Plan N°: 2	Echelle: 1/400