FONDATION

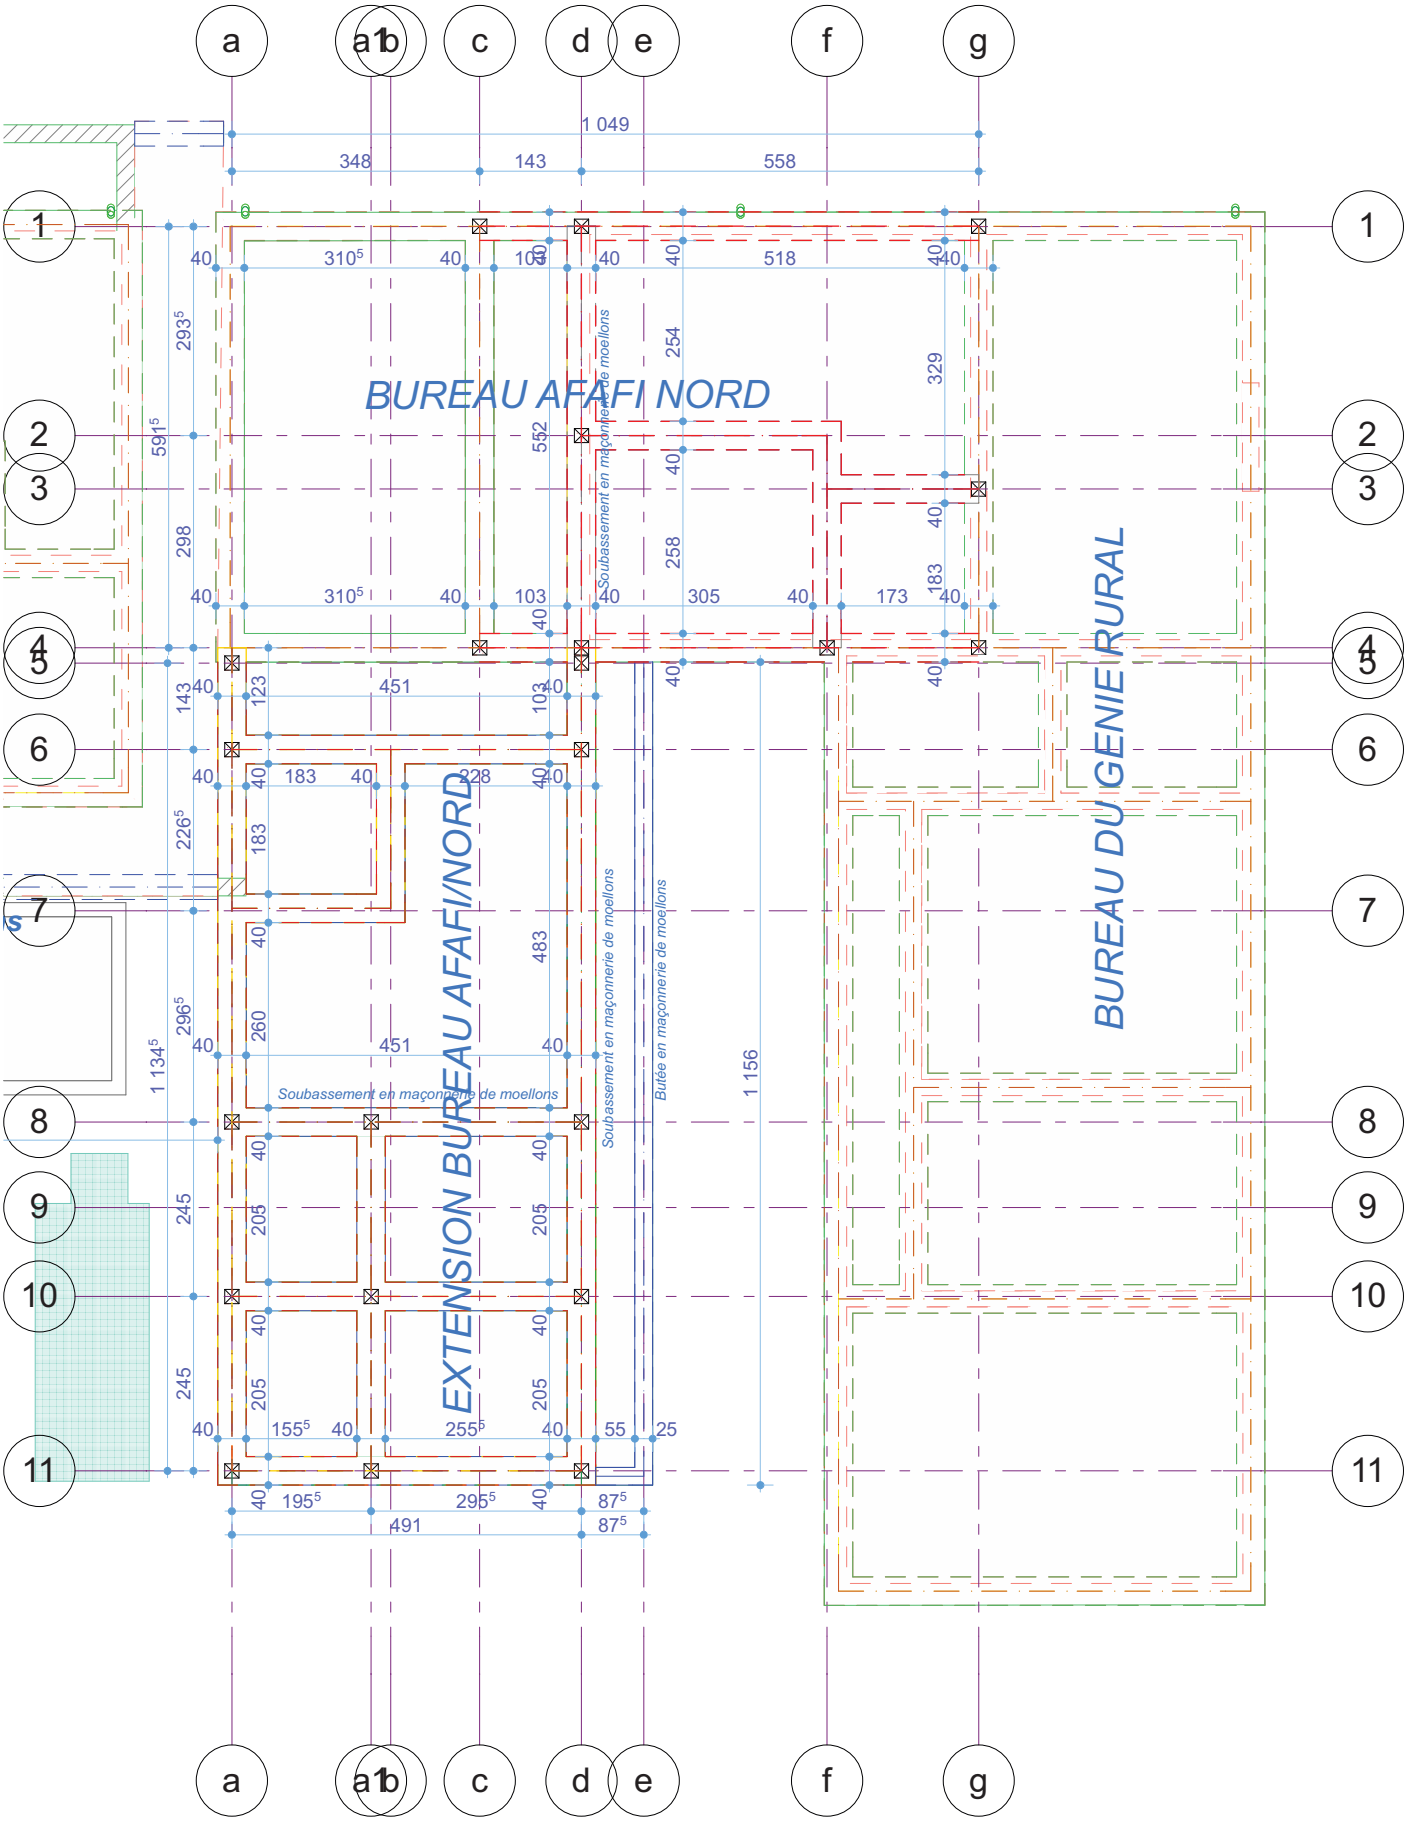

Travaux de Construction/ Réhabilitation et d'extension des bureaux des unités régionales de gestion du programme AFAFI-NORD		
Site: Sambava	DOSSIER D'APPEL D'OFFRES	
PLAN DE FONDATION BUREAUX AFAFI		
Mai 2021	Plan : 5	Echelle:1:75

FONDATION

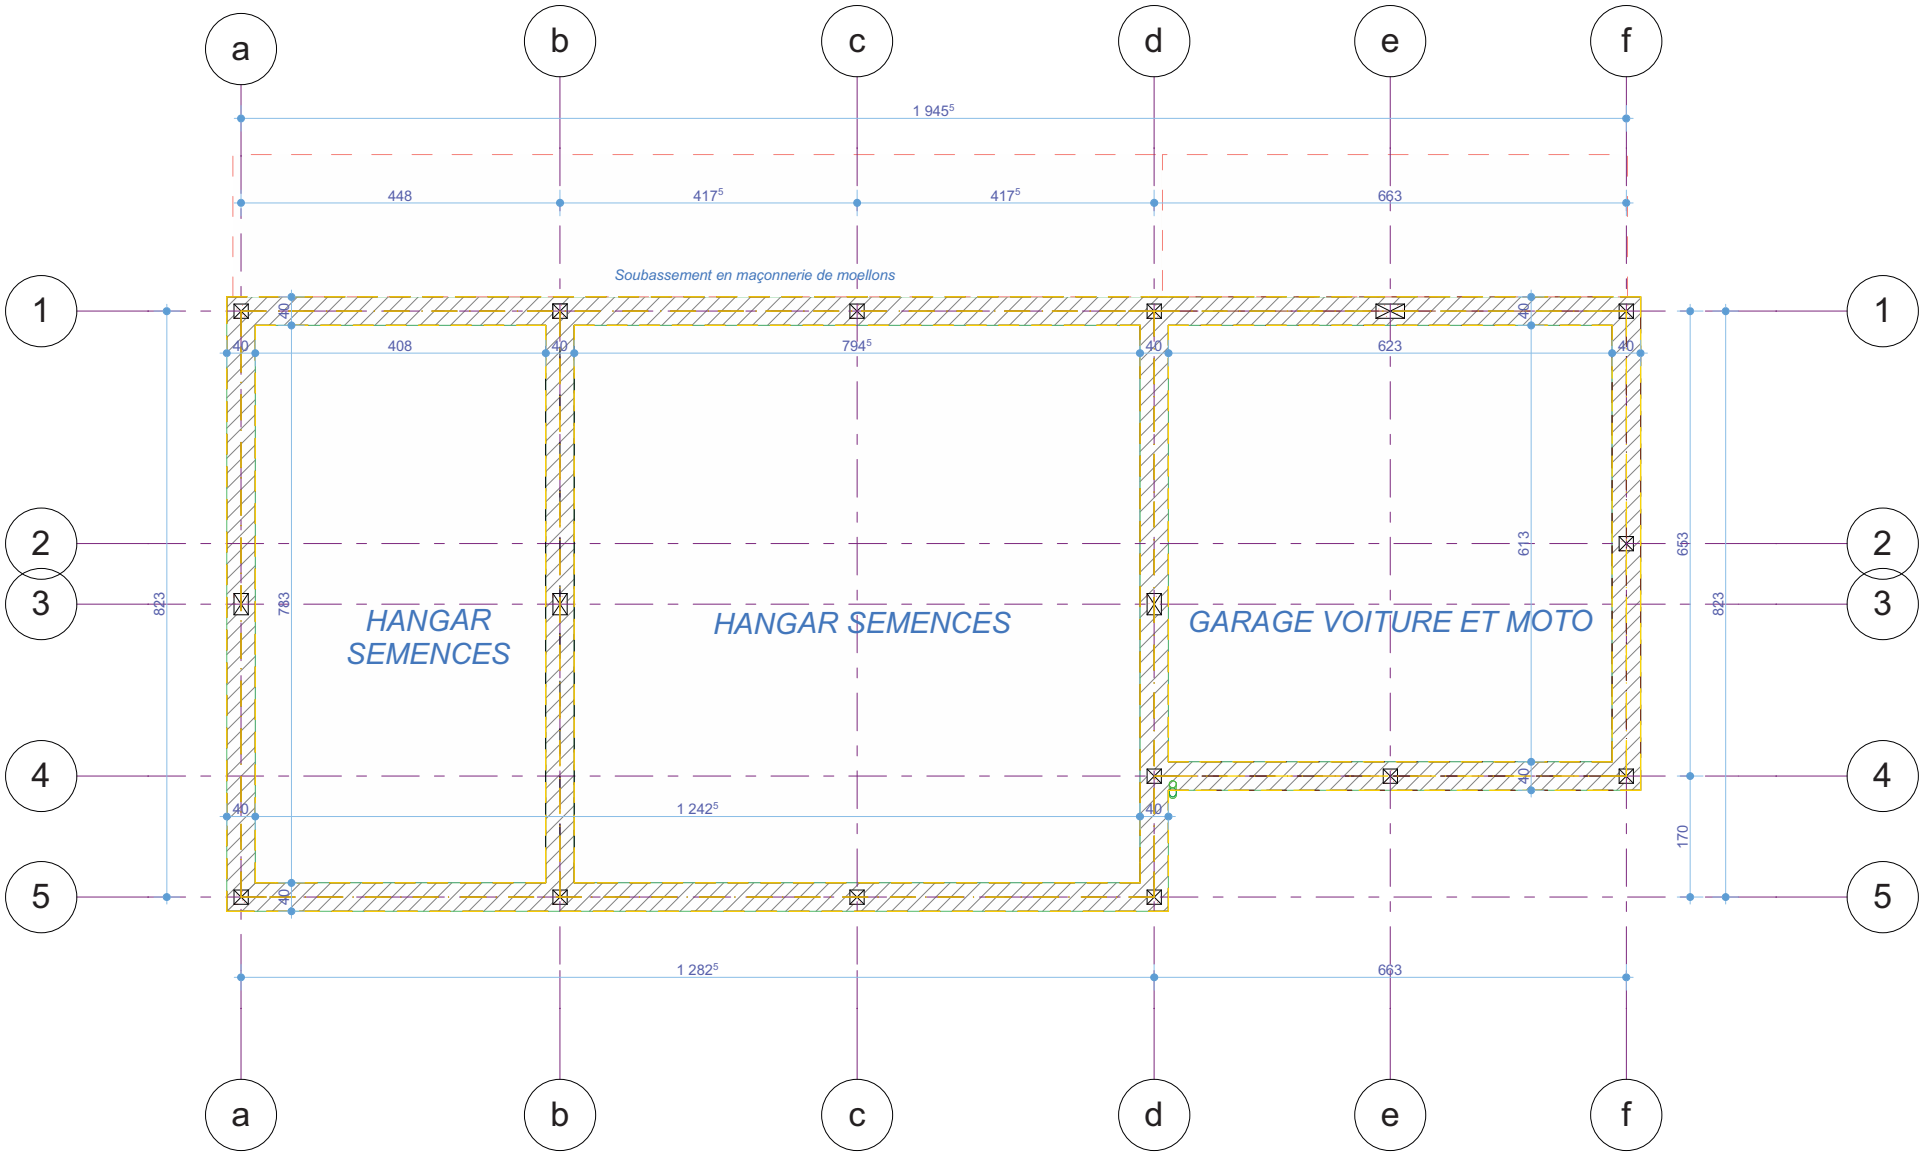

Travaux de Construction/Réhabilitation et d'Extension des bureaux des unités régionales de gestion du programme AFAFI-NORD		
Site: Sambava	DOSSIER D'APPEL D'OFFRES	
PLAN DE FONDATION HANGAR ET GARAGE		
Mai 2021	Plan : 6	Echelle:1:75

VUE EN PLAN CIRAEP- BUREAU GR / AFAFI NORD ET EXTENSION

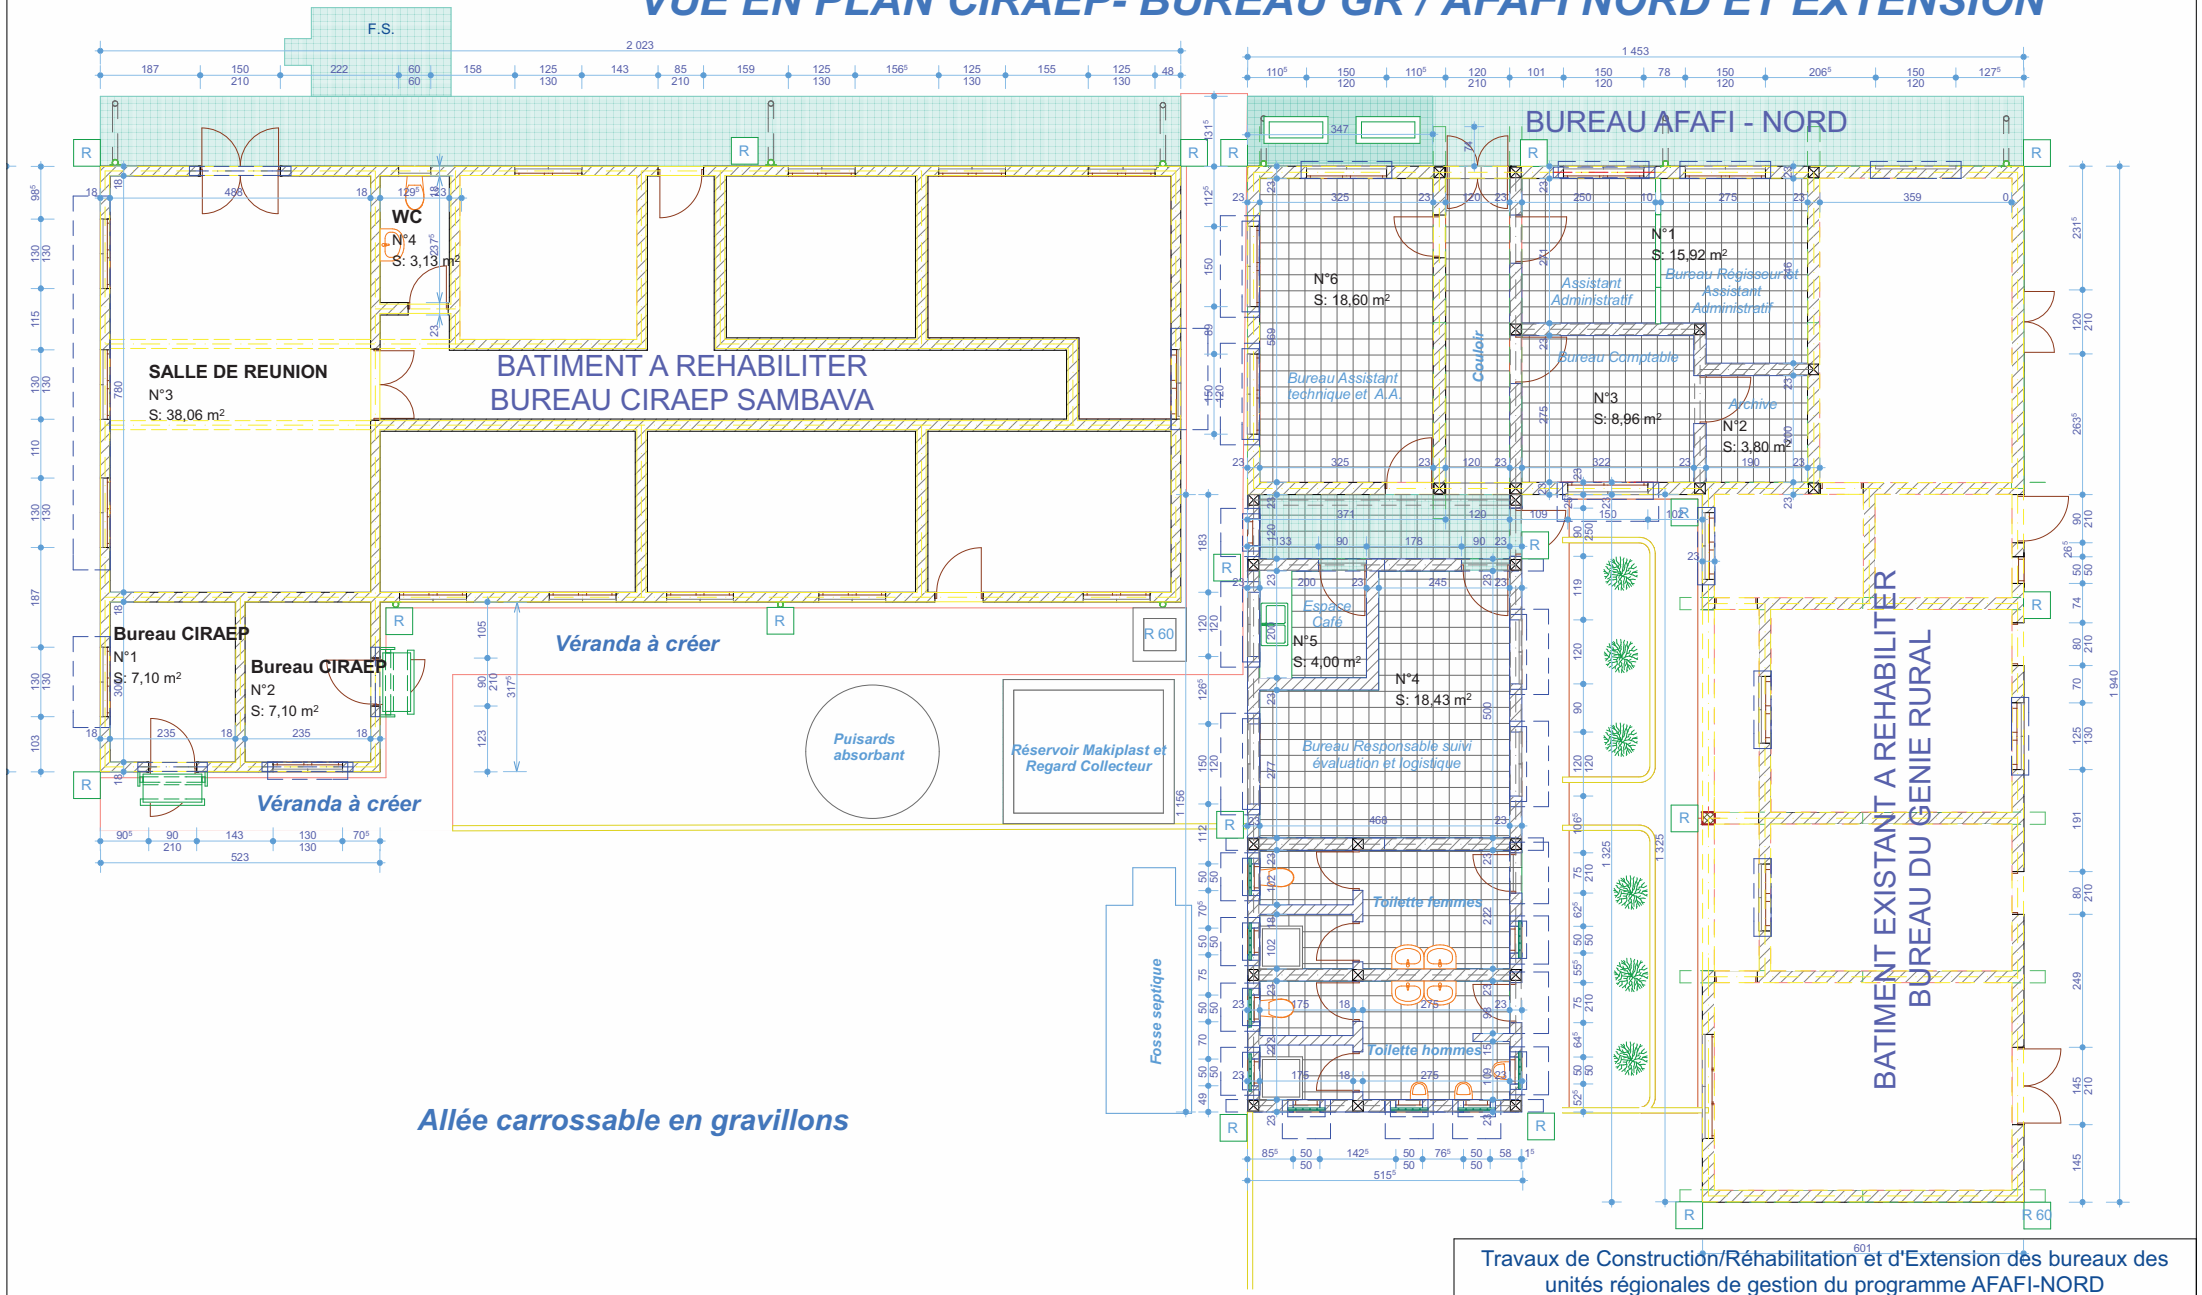

Travaux de Construction/Réhabilitation et d'Extension des bureaux des unités régionales de gestion du programme AFAFI-NORD		
Site: Sambava	DOSSIER D'APPEL D'OFFRES	
VUE EN PLAN BUREAUX		
Mai 2021	Plan : 7	Echelle:1:100

VUE EN PLAN HANGAR ET GARAGE

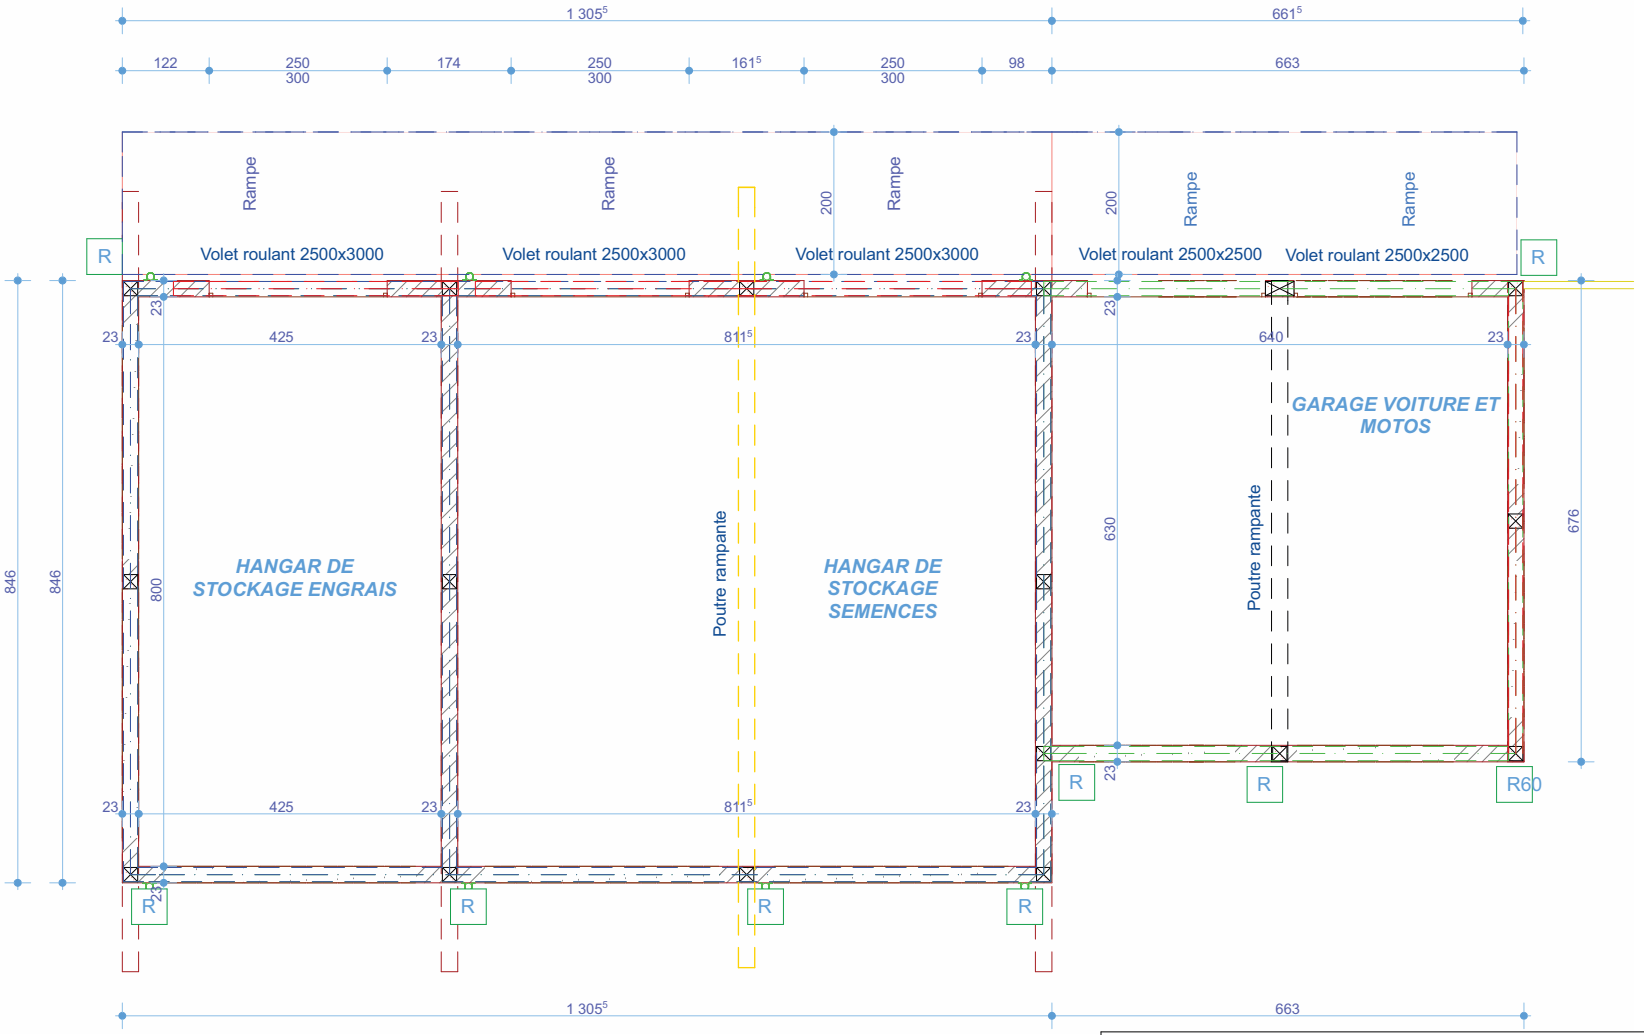

Travaux de Construction/Réhabilitation et d'Extension des bureaux des unités régionales de gestion du programme AFAFI-NORD		
Site: Sambava	DOSSIER D'APPEL D'OFFRES	
VUE EN PLAN HANGARS ET GARAGE		
Mai 2021	Plan : 8	Echelle:1:75

PLAN DE TOITURE BUREAUX

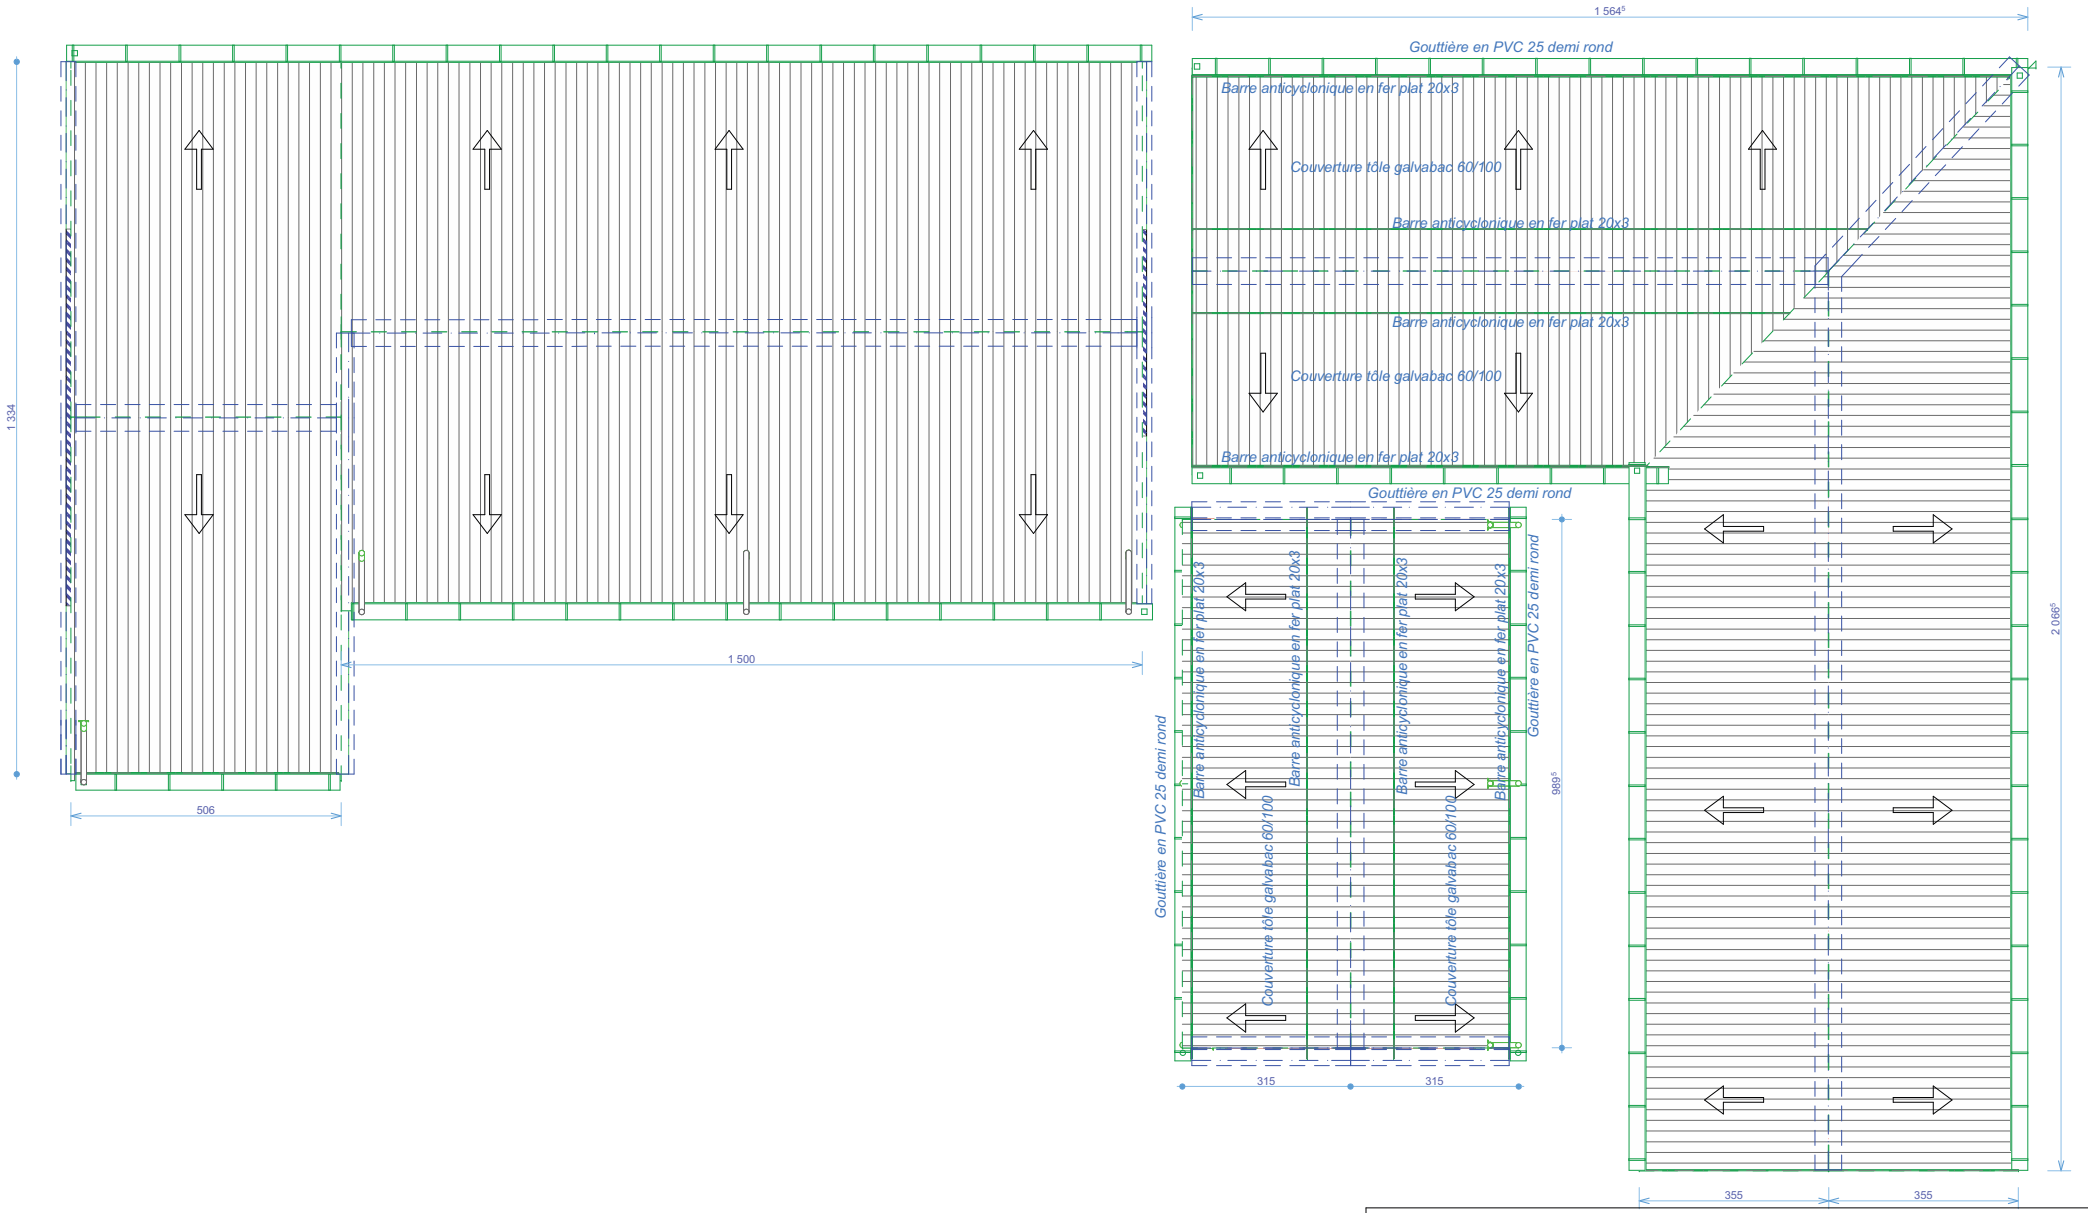

Travaux de Construction/Réhabilitation et d'Extension des bureaux des unités régionales de gestion du programme AFAFI-NORD		
Site: Sambava	DOSSIER D'APPEL D'OFFRES	
PLAN DE TOITURE BUREAUX		
Mai 2021	Plan : 9	Echelle:1:100

PLAN DE TOITURE HANGARS ET GARAGE

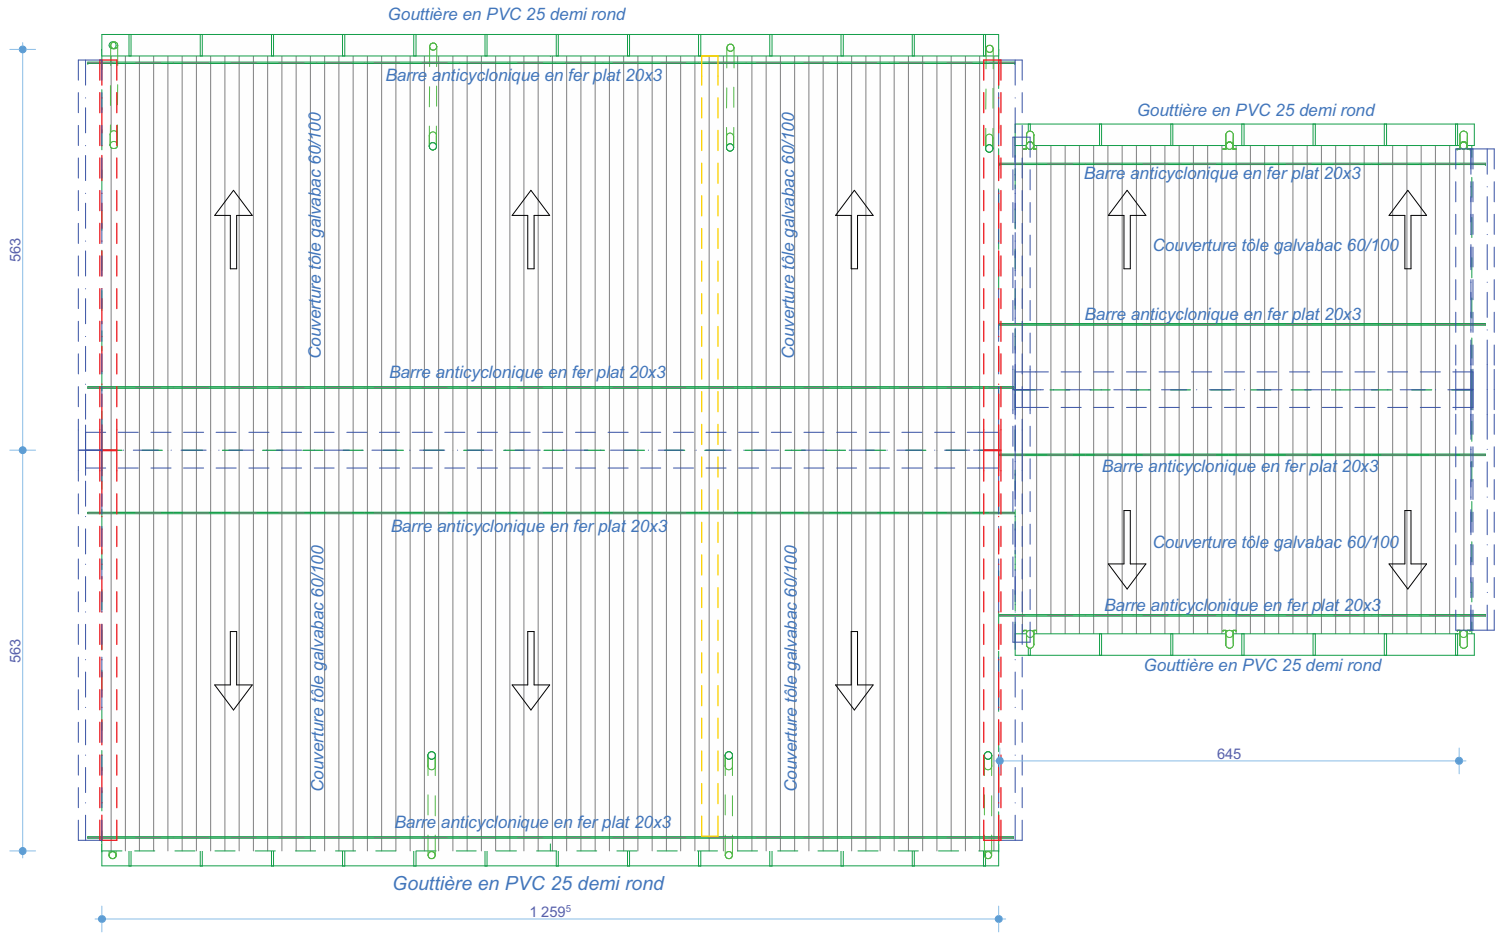

Travaux de Construction/Réhabilitation et d'Extension des bureaux des unités régionales de gestion du programme AFAFI-NORD		
Site: Sambava	DOSSIER D'APPEL D'OFFRES	
PLAN DE TOITURE HANGARS ET GARAGE		
Mai 2021	Plan : 10	Echelle:1:75

FACADE OUEST PROJET

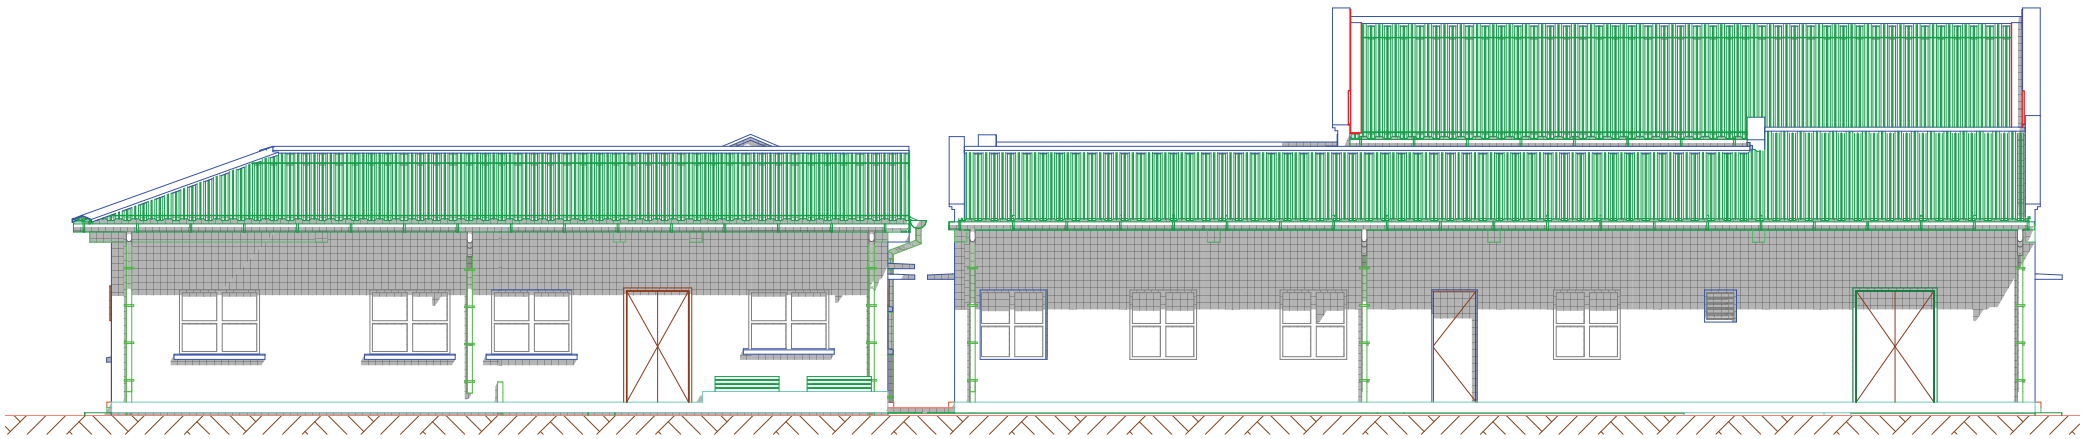

FACADE EST PROJET

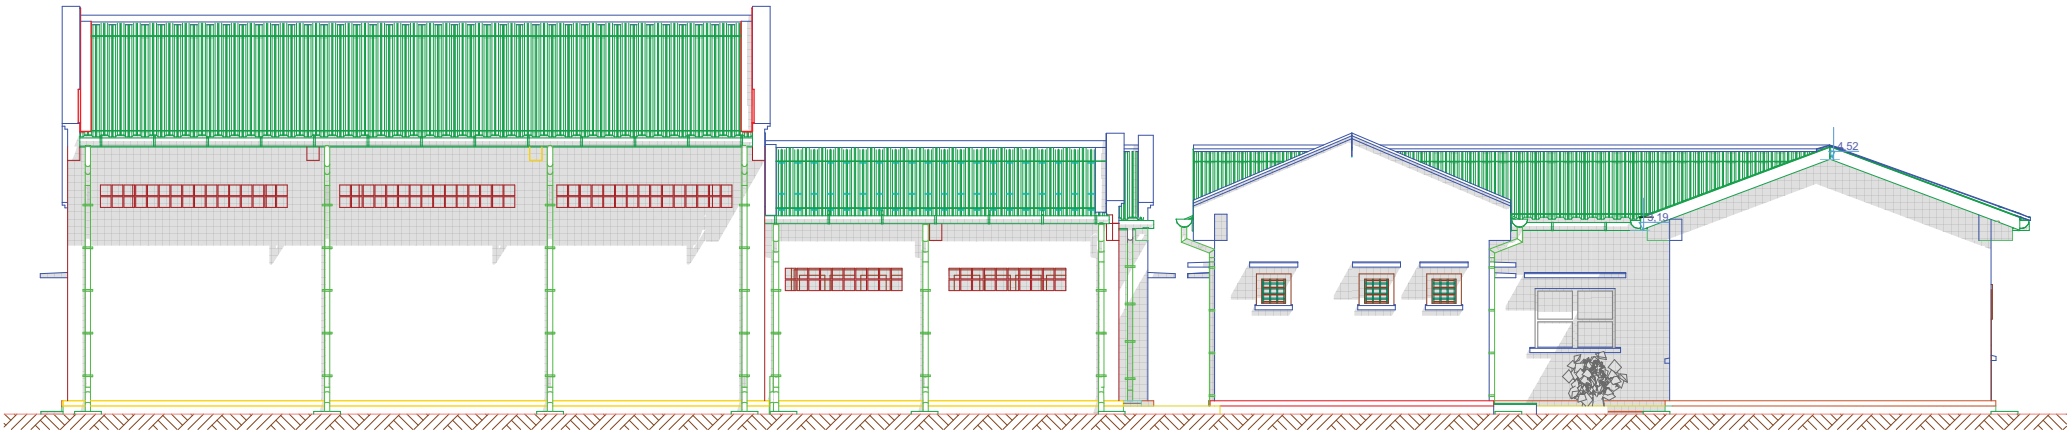

Travaux de Construction/Réhabilitation et d'Extension des bureaux des unités régionales de gestion du programme AFAFI-NORD		
Site: Sambava	DOSSIER D'APPEL D'OFFRES	
FACADES EST ET OUEST PROJET		
Mai 2021	Plan : 11	Echelle:1:100

FACADE NORD PROJET

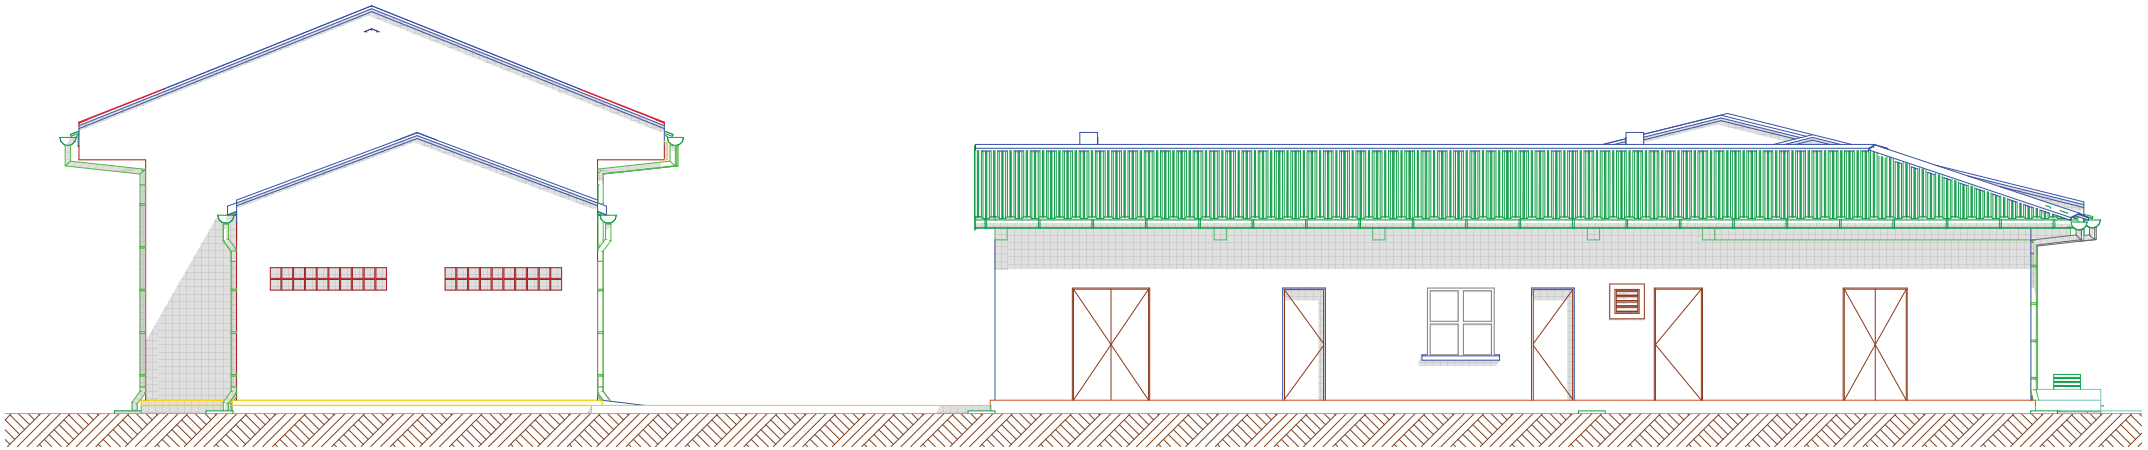

FACADE SUD PROJET

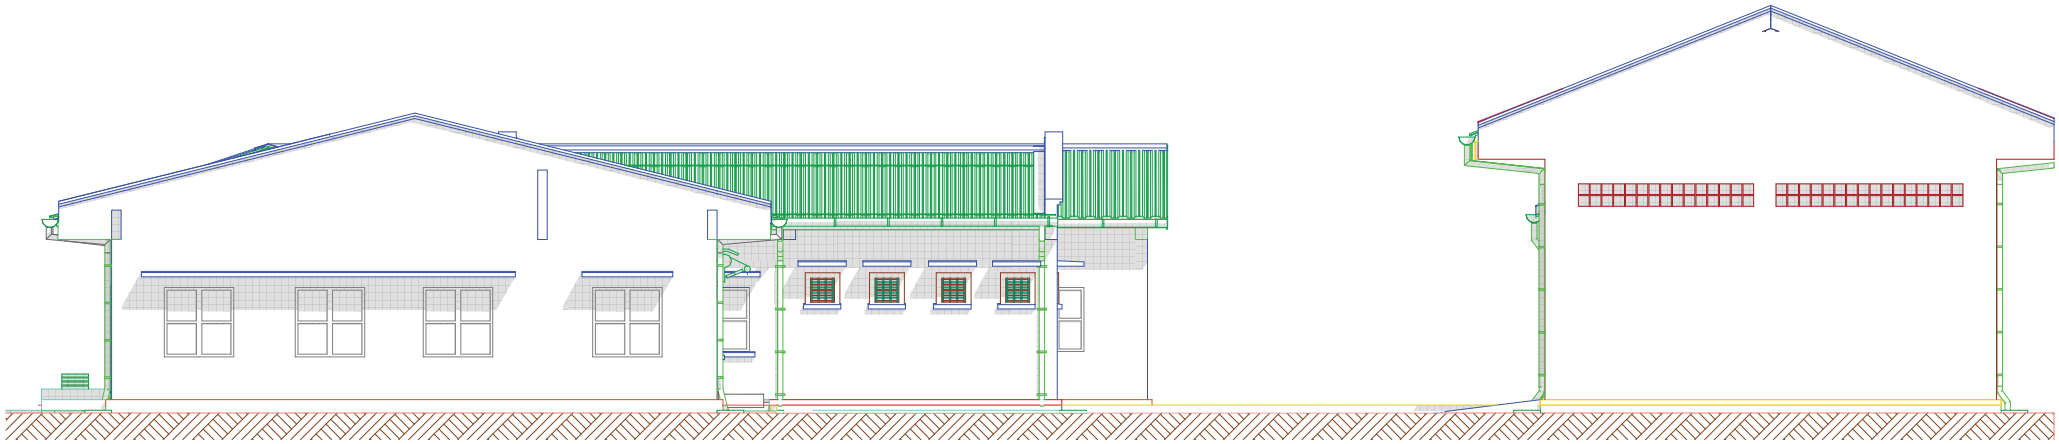

Travaux de Construction/Réhabilitation et d'Extension des bureaux des unités régionales de gestion du programme AFAFI-NORD		
Site: Sambava	DOSSIER D'APPEL D'OFFRES	
FACADES NORD ET SUD PROJET		
Mai 2021	Plan : 12	Echelle:1:100

FACADE PRINCIPALE HANGAR ET GARAGE

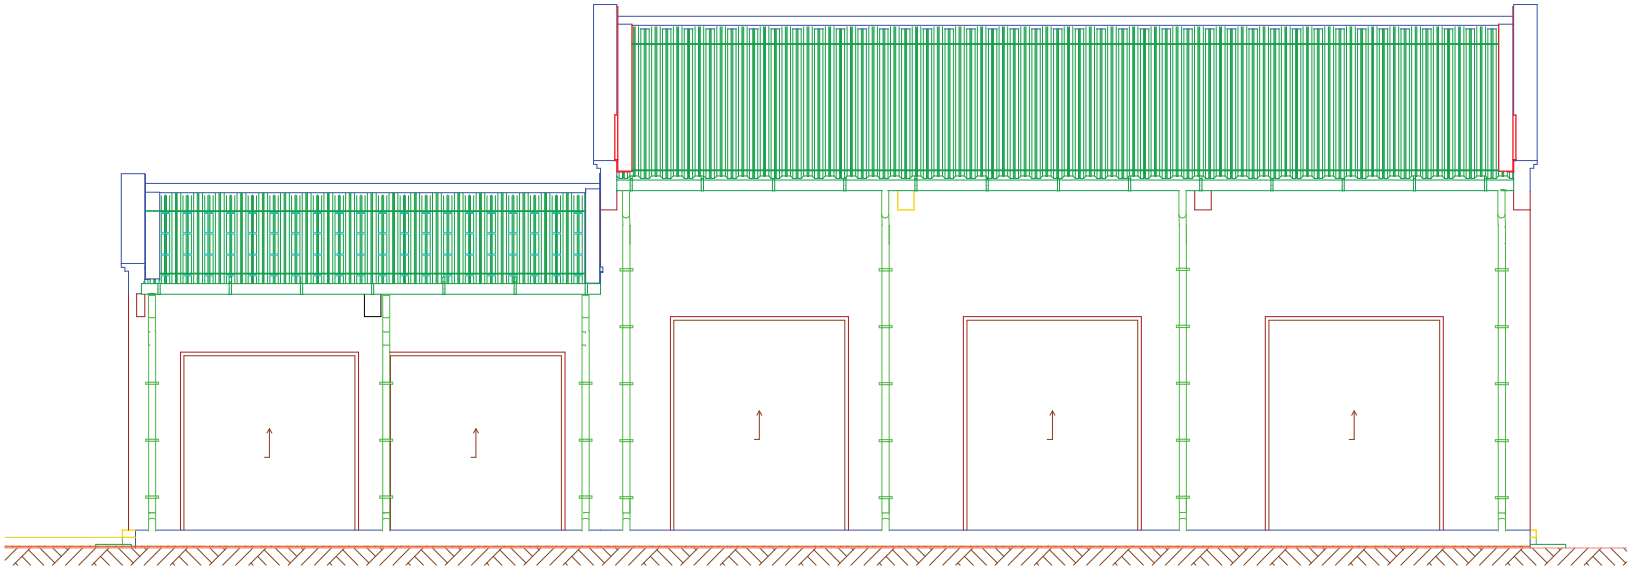

Travaux de Construction/Réhabilitation et d'Extension des bureaux des unités régionales de gestion du programme AFAFI-NORD		
Site: Sambava	DOSSIER D'APPEL D'OFFRES	
FACADE PRINCIPALE HANGAR ET GARAGE		
Mai 2021	Plan : 13	Echelle:1:75

FACADE PRINCIPALE EXTENSION

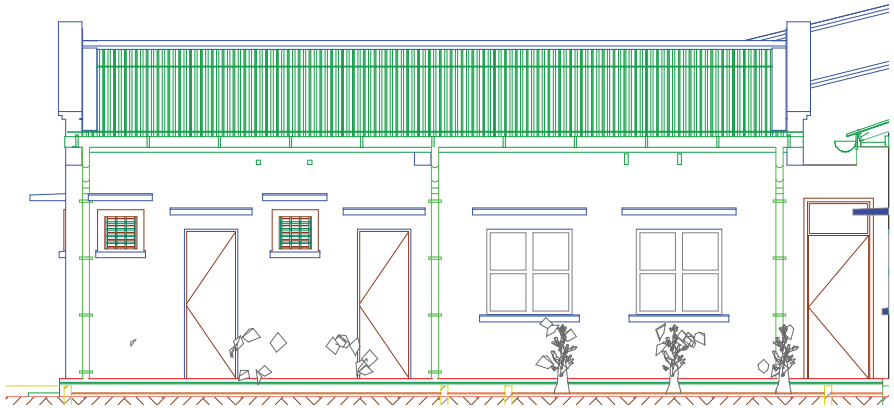

FACADE POSTERIEURE EXTENSION

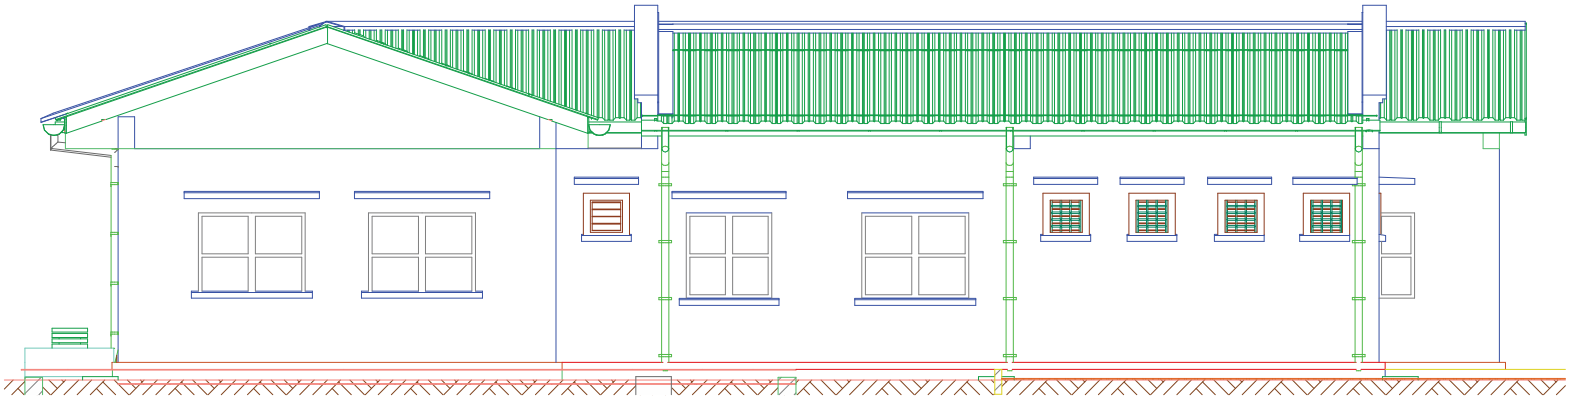

Travaux de Construction/Réhabilitation et d'Extension des bureaux des unités régionales de gestion du programme AFAFI-NORD		
Site: Sambava	DOSSIER D'APPEL D'OFFRES	
FACADES POSTERIEURE EXTENSION BUREAU		
Mai 2021	Plan : 14	Echelle:1:75

Coupe AA: Hangar

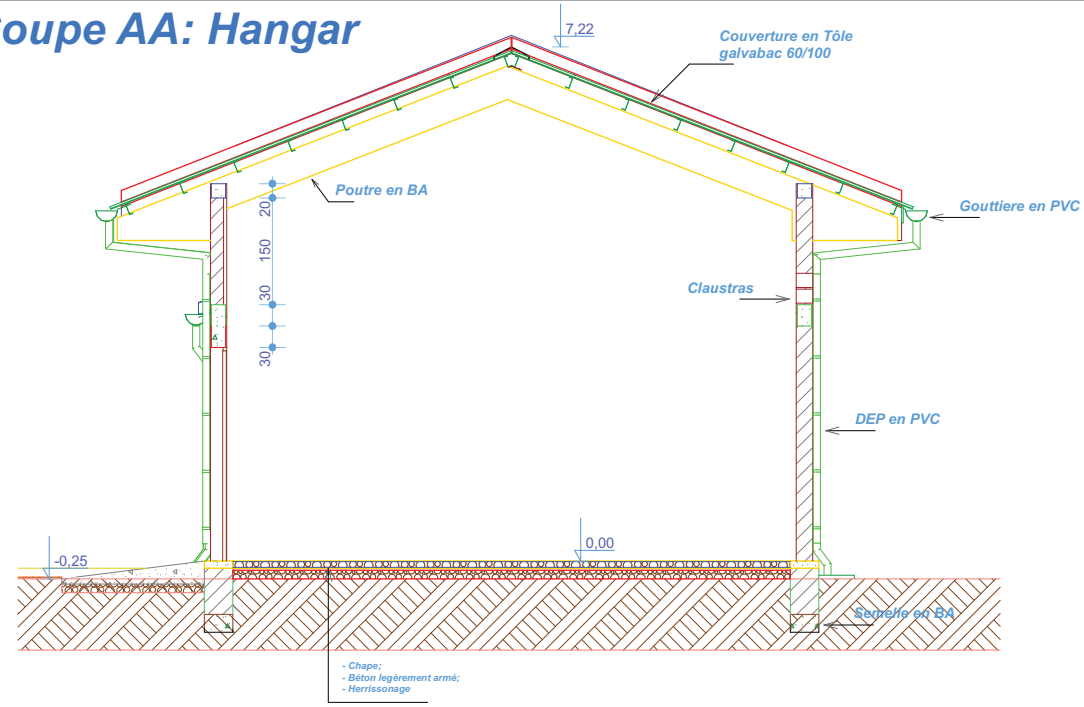

Coupe BB: Garage

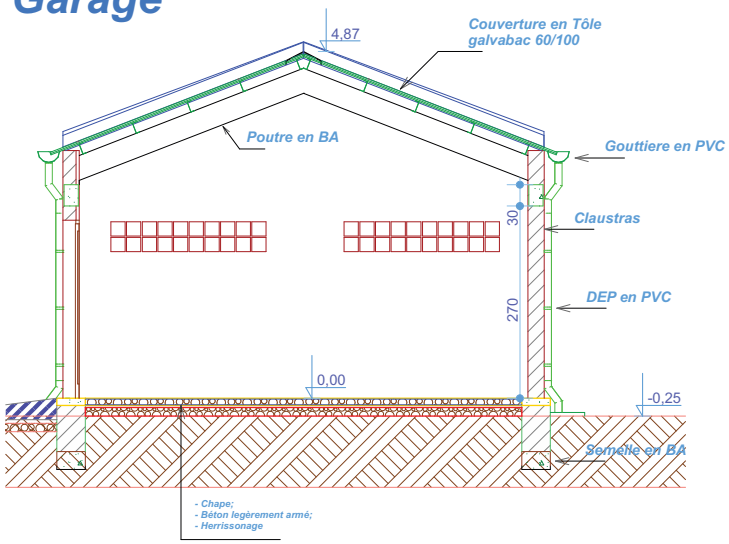

Coupe CC: Extension

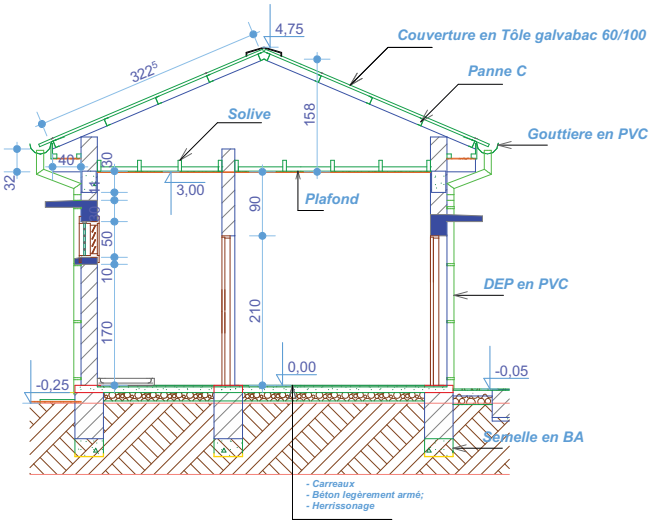

Travaux de Construction/Réhabilitation et d'Extension des bureaux des unités régionales de gestion du programme AFAFI-NORD		
Site: Sambava	DOSSIER D'APPEL D'OFFRES	
COUPES		
Mai 2021	Plan : 15	Echelle:1:75

COUPE TRANSVERSALE BUREAU GR/AFAFI NORD

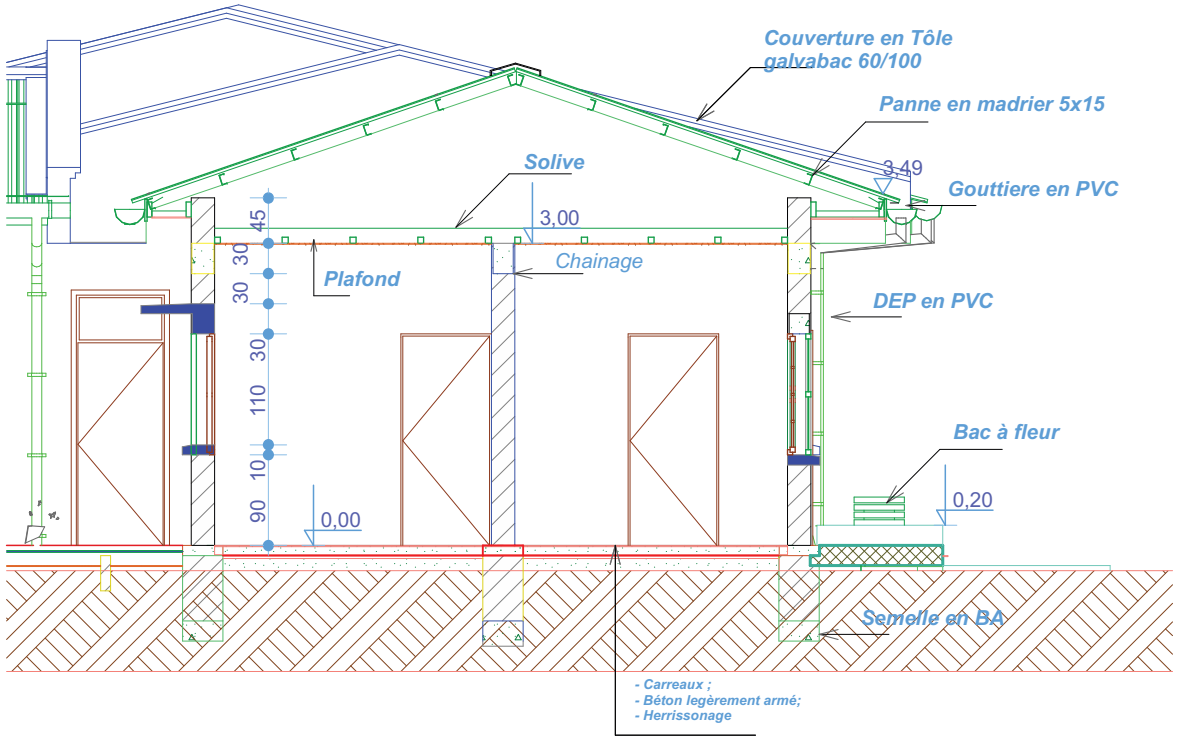

Travaux de Construction/Réhabilitation et d'Extension des bureaux des unités régionales de gestion du programme AFAFI-NORD		
Site: Sambava	DOSSIER D'APPEL D'OFFRES	
COUPE TRANSVERSALE BUREAU GR/AFAFI NORD		
Mai 2021	Plan : 16	Echelle:1:75

VUE 3D SUD OUEST



Travaux de Construction/Réhabilitation et d'Extension des bureaux des unités régionales de gestion du programme AFAFI-NORD		
Site: Sambava	DOSSIER D'APPEL D'OFFRES	
3D OUEST PROJET		
Mai 2021	Plan :	Echelle:

VUE 3D PROJET NORD-EST



Travaux de Construction/Réhabilitation et d'Extension des bureaux des unités régionales de gestion du programme AFAFI-NORD		
Site: Sambava	DOSSIER D'APPEL D'OFFRES	
3D NORD EST PROJET		
Mai 2021	Plan :	Echelle:

VUE 3D TOITURE



Travaux de Construction/Réhabilitation et d'Extension des bureaux des unités régionales de gestion du programme AFAFI-NORD		
Site: Sambava	DOSSIER D'APPEL D'OFFRES	
3D TOITURE		
Mai 2021	Plan :	Echelle: