PUISARD ABSORBANT

VUE EN PLAN

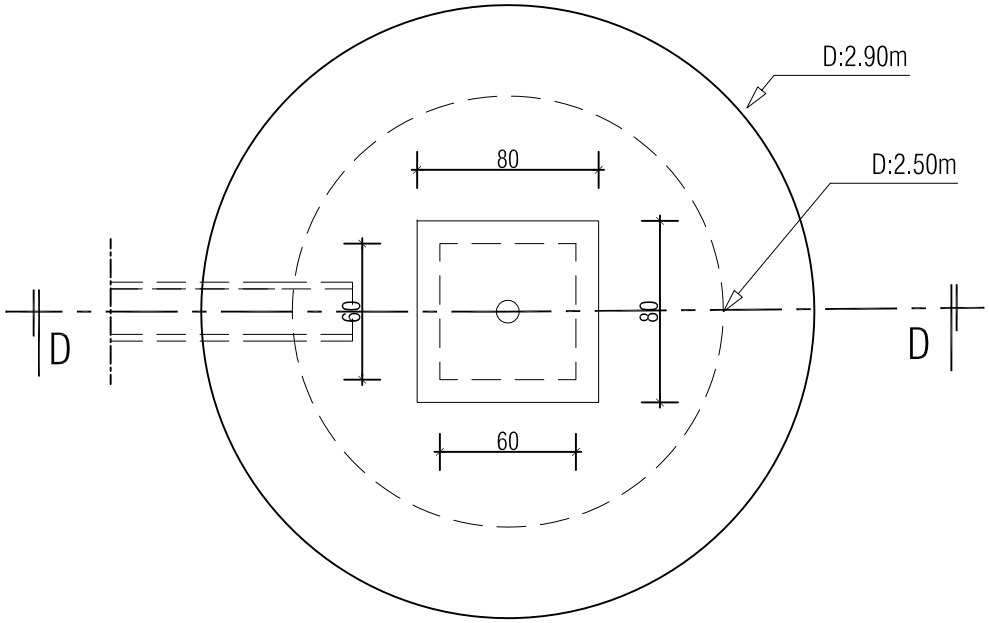

COUPE DD

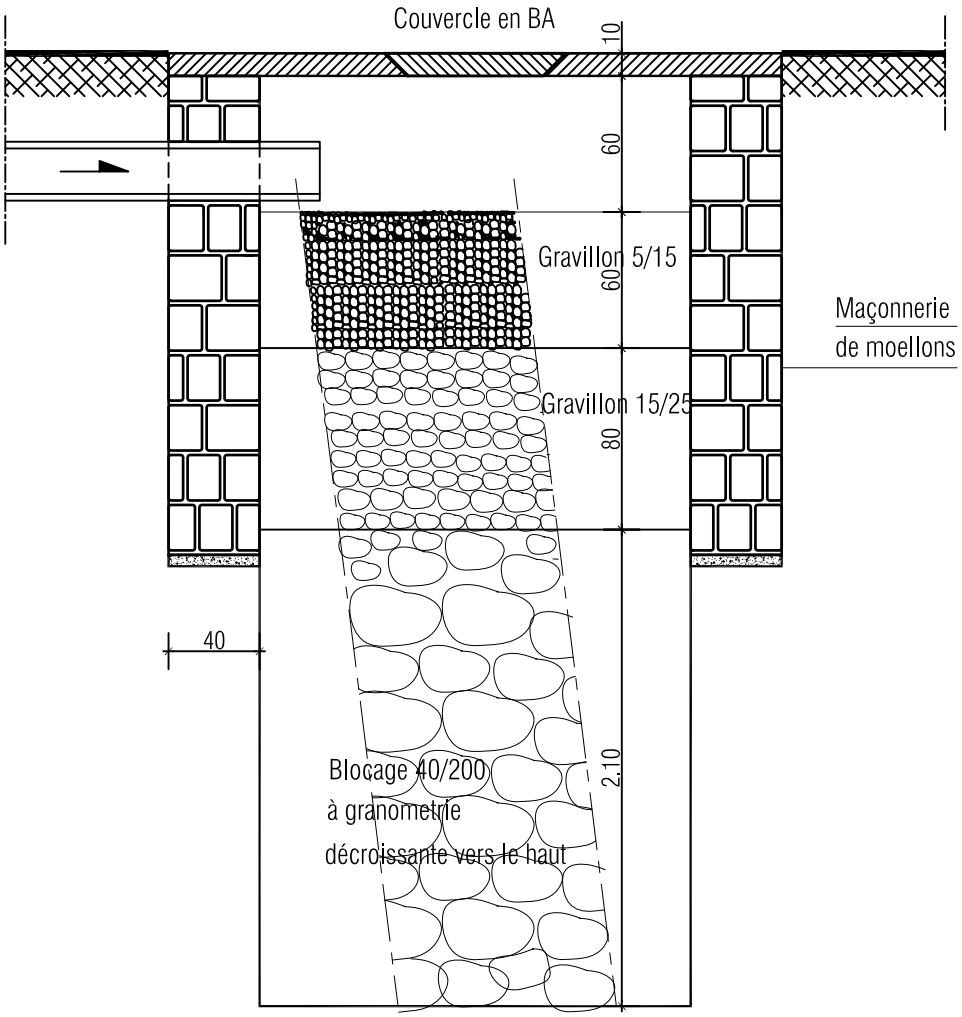

Travaux de Construction/Réhabilitation et d'Extension des bureaux des unités régionales de gestion du programme AFAFI-NORD		
Site : Fénérive Est	DOSSIER D'APPEL D'OFFRES	
ASSAINISSEMENT Puisard absorbant : Vue en plan et coupe DD		
Mai 2021	Plan N°:Rb_1	Echelle:1/50