PLAN D'ELECTRICITE RDC

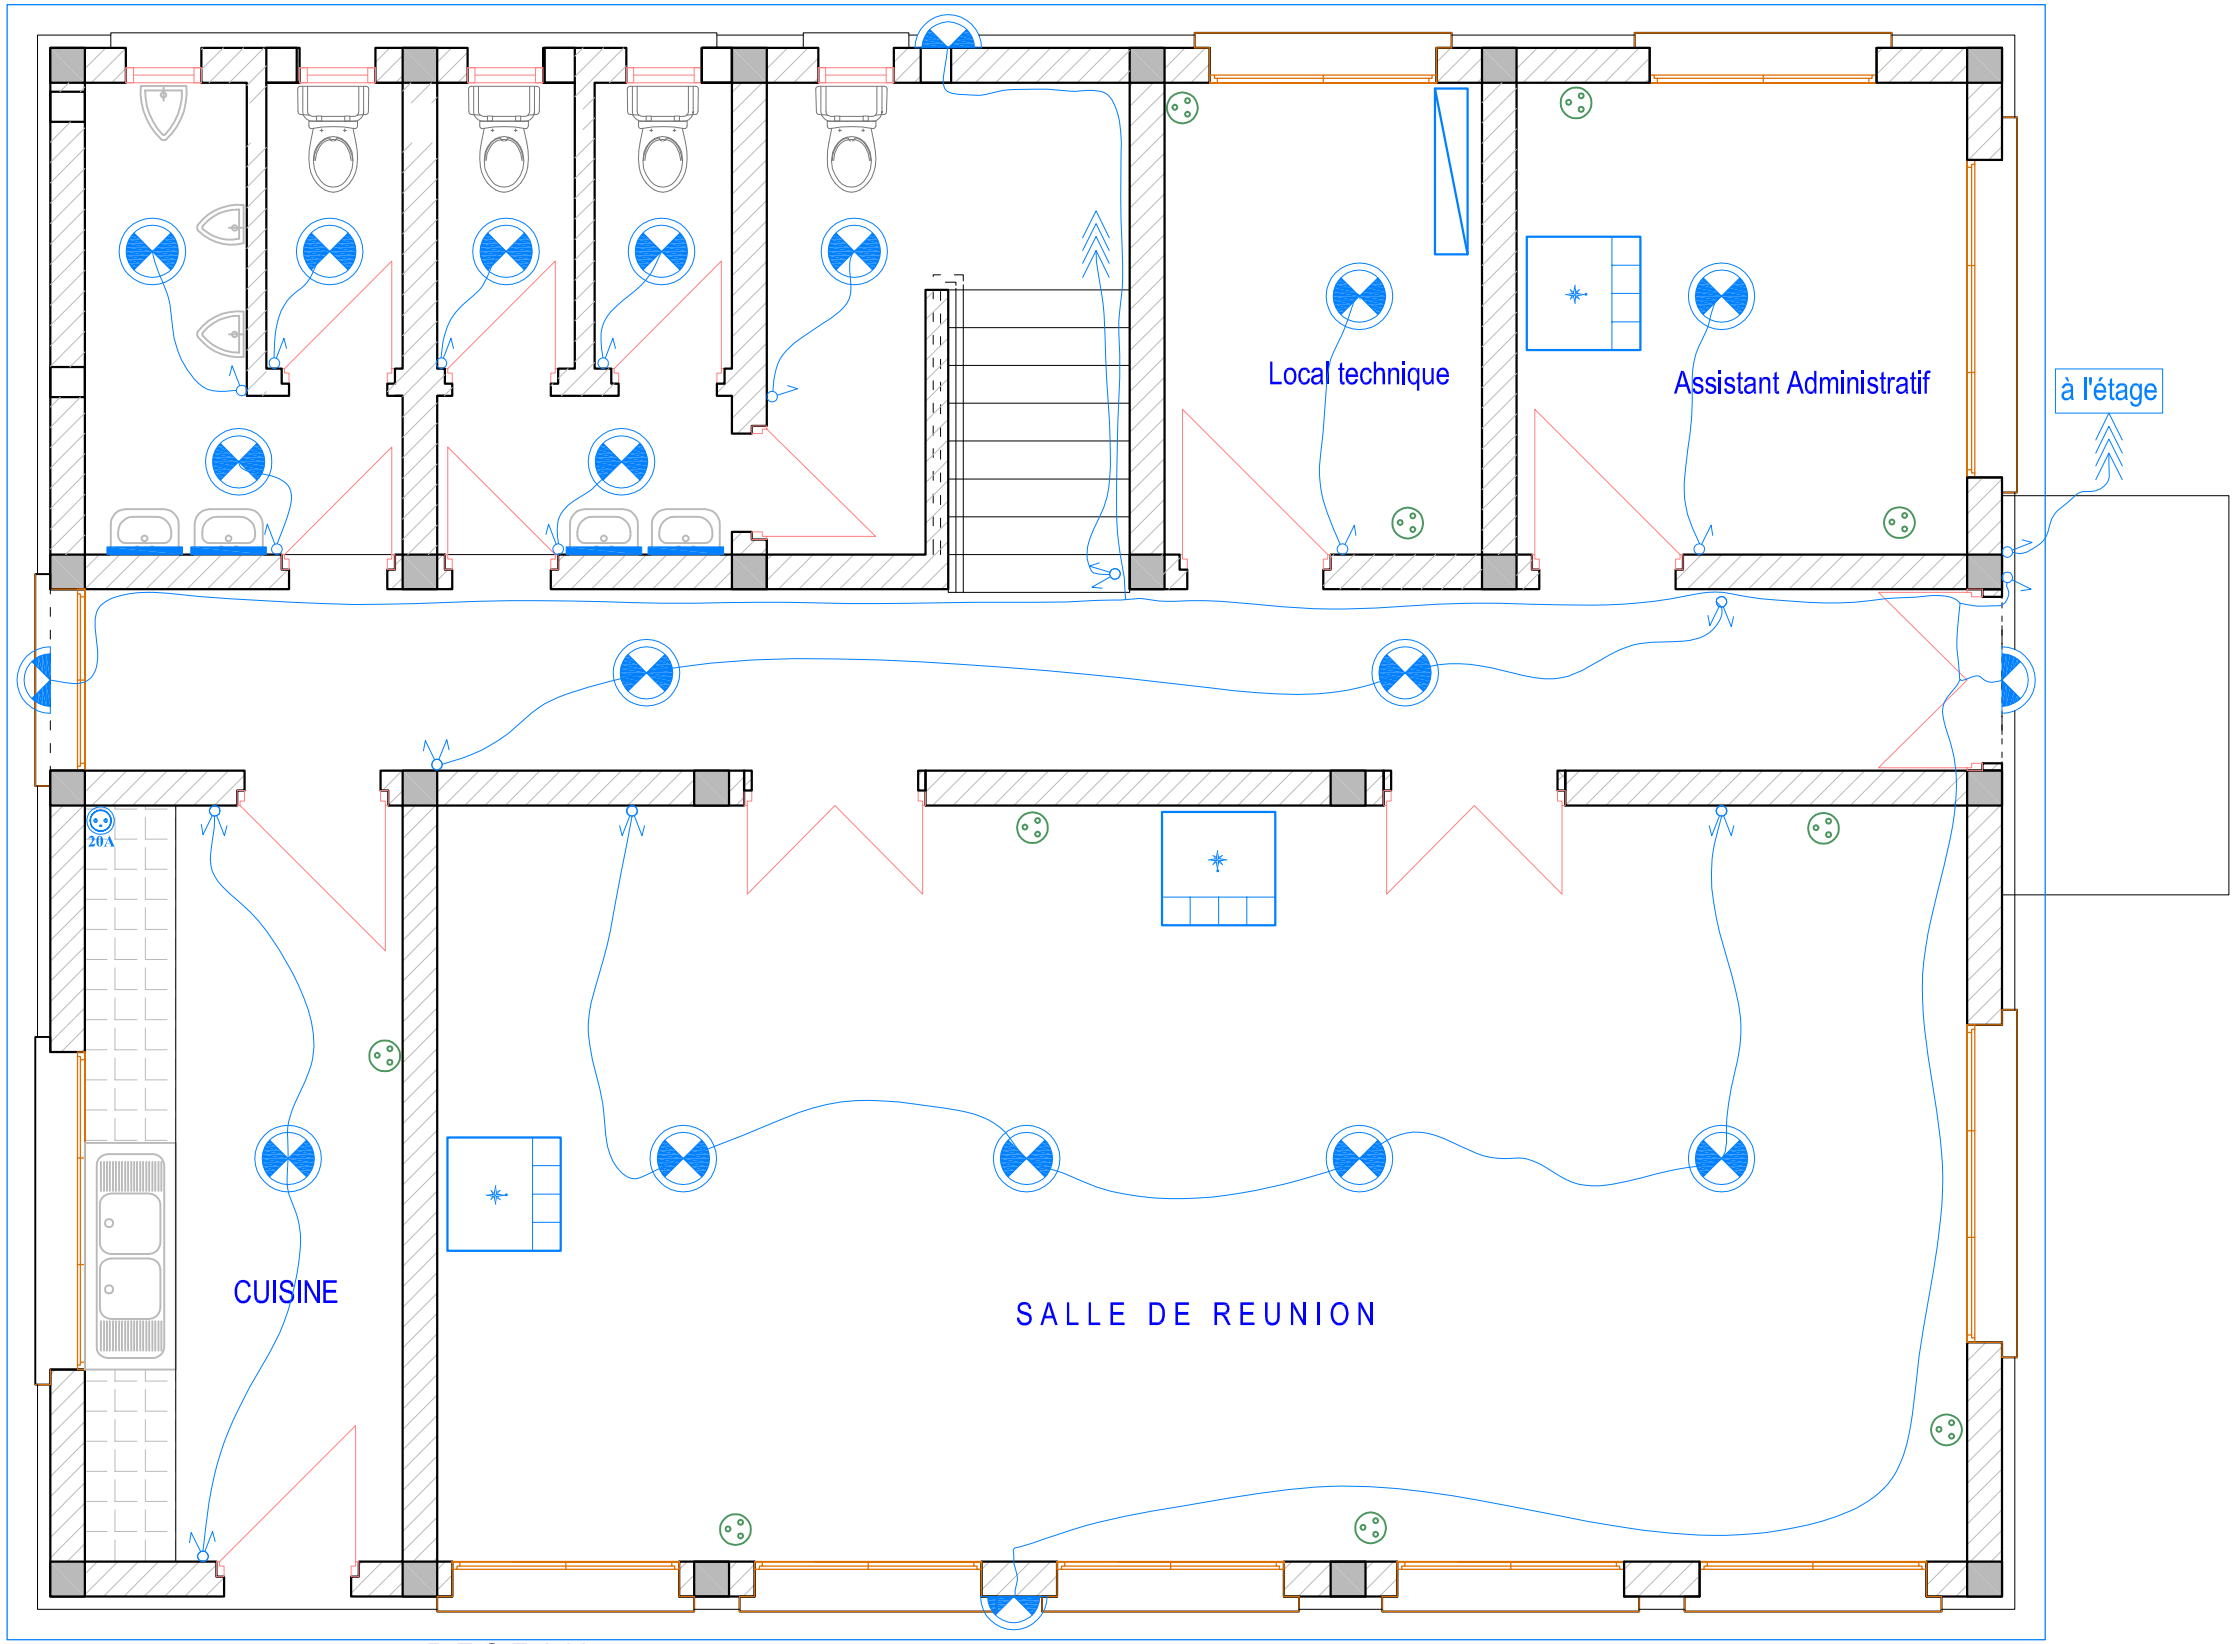

Légende

	Tableau de Protection Electrique Principal
	Applique murale
	Plafonnier Led Ø 180
	Climatiseur

	Projecteur halogène 150W étanche
	Lampadaire solaire Led
	Applique LINOLITE avec inter et prise 2P+T 16A

	Interrupteur simple allumage encastrée
	Interrupteur à allumage va et vient encastrée
	Prise 2P+T 16A encastrée
20A	Prise 2P+T 20A encastrée

Travaux de réhabilitation et d'extension des bureaux des unités régionales de gestion du programme AFAFI-Nord		
Site: Fenerive-Est	DOSSIERS D'APPEL D'OFFRES	
PLAN D'ELECTRICITE REZ DE CHAUSSEE		
Mai 2021	Plan N°: Elec 01	Echelle: 1/ 50