PLAN DE FONDATION

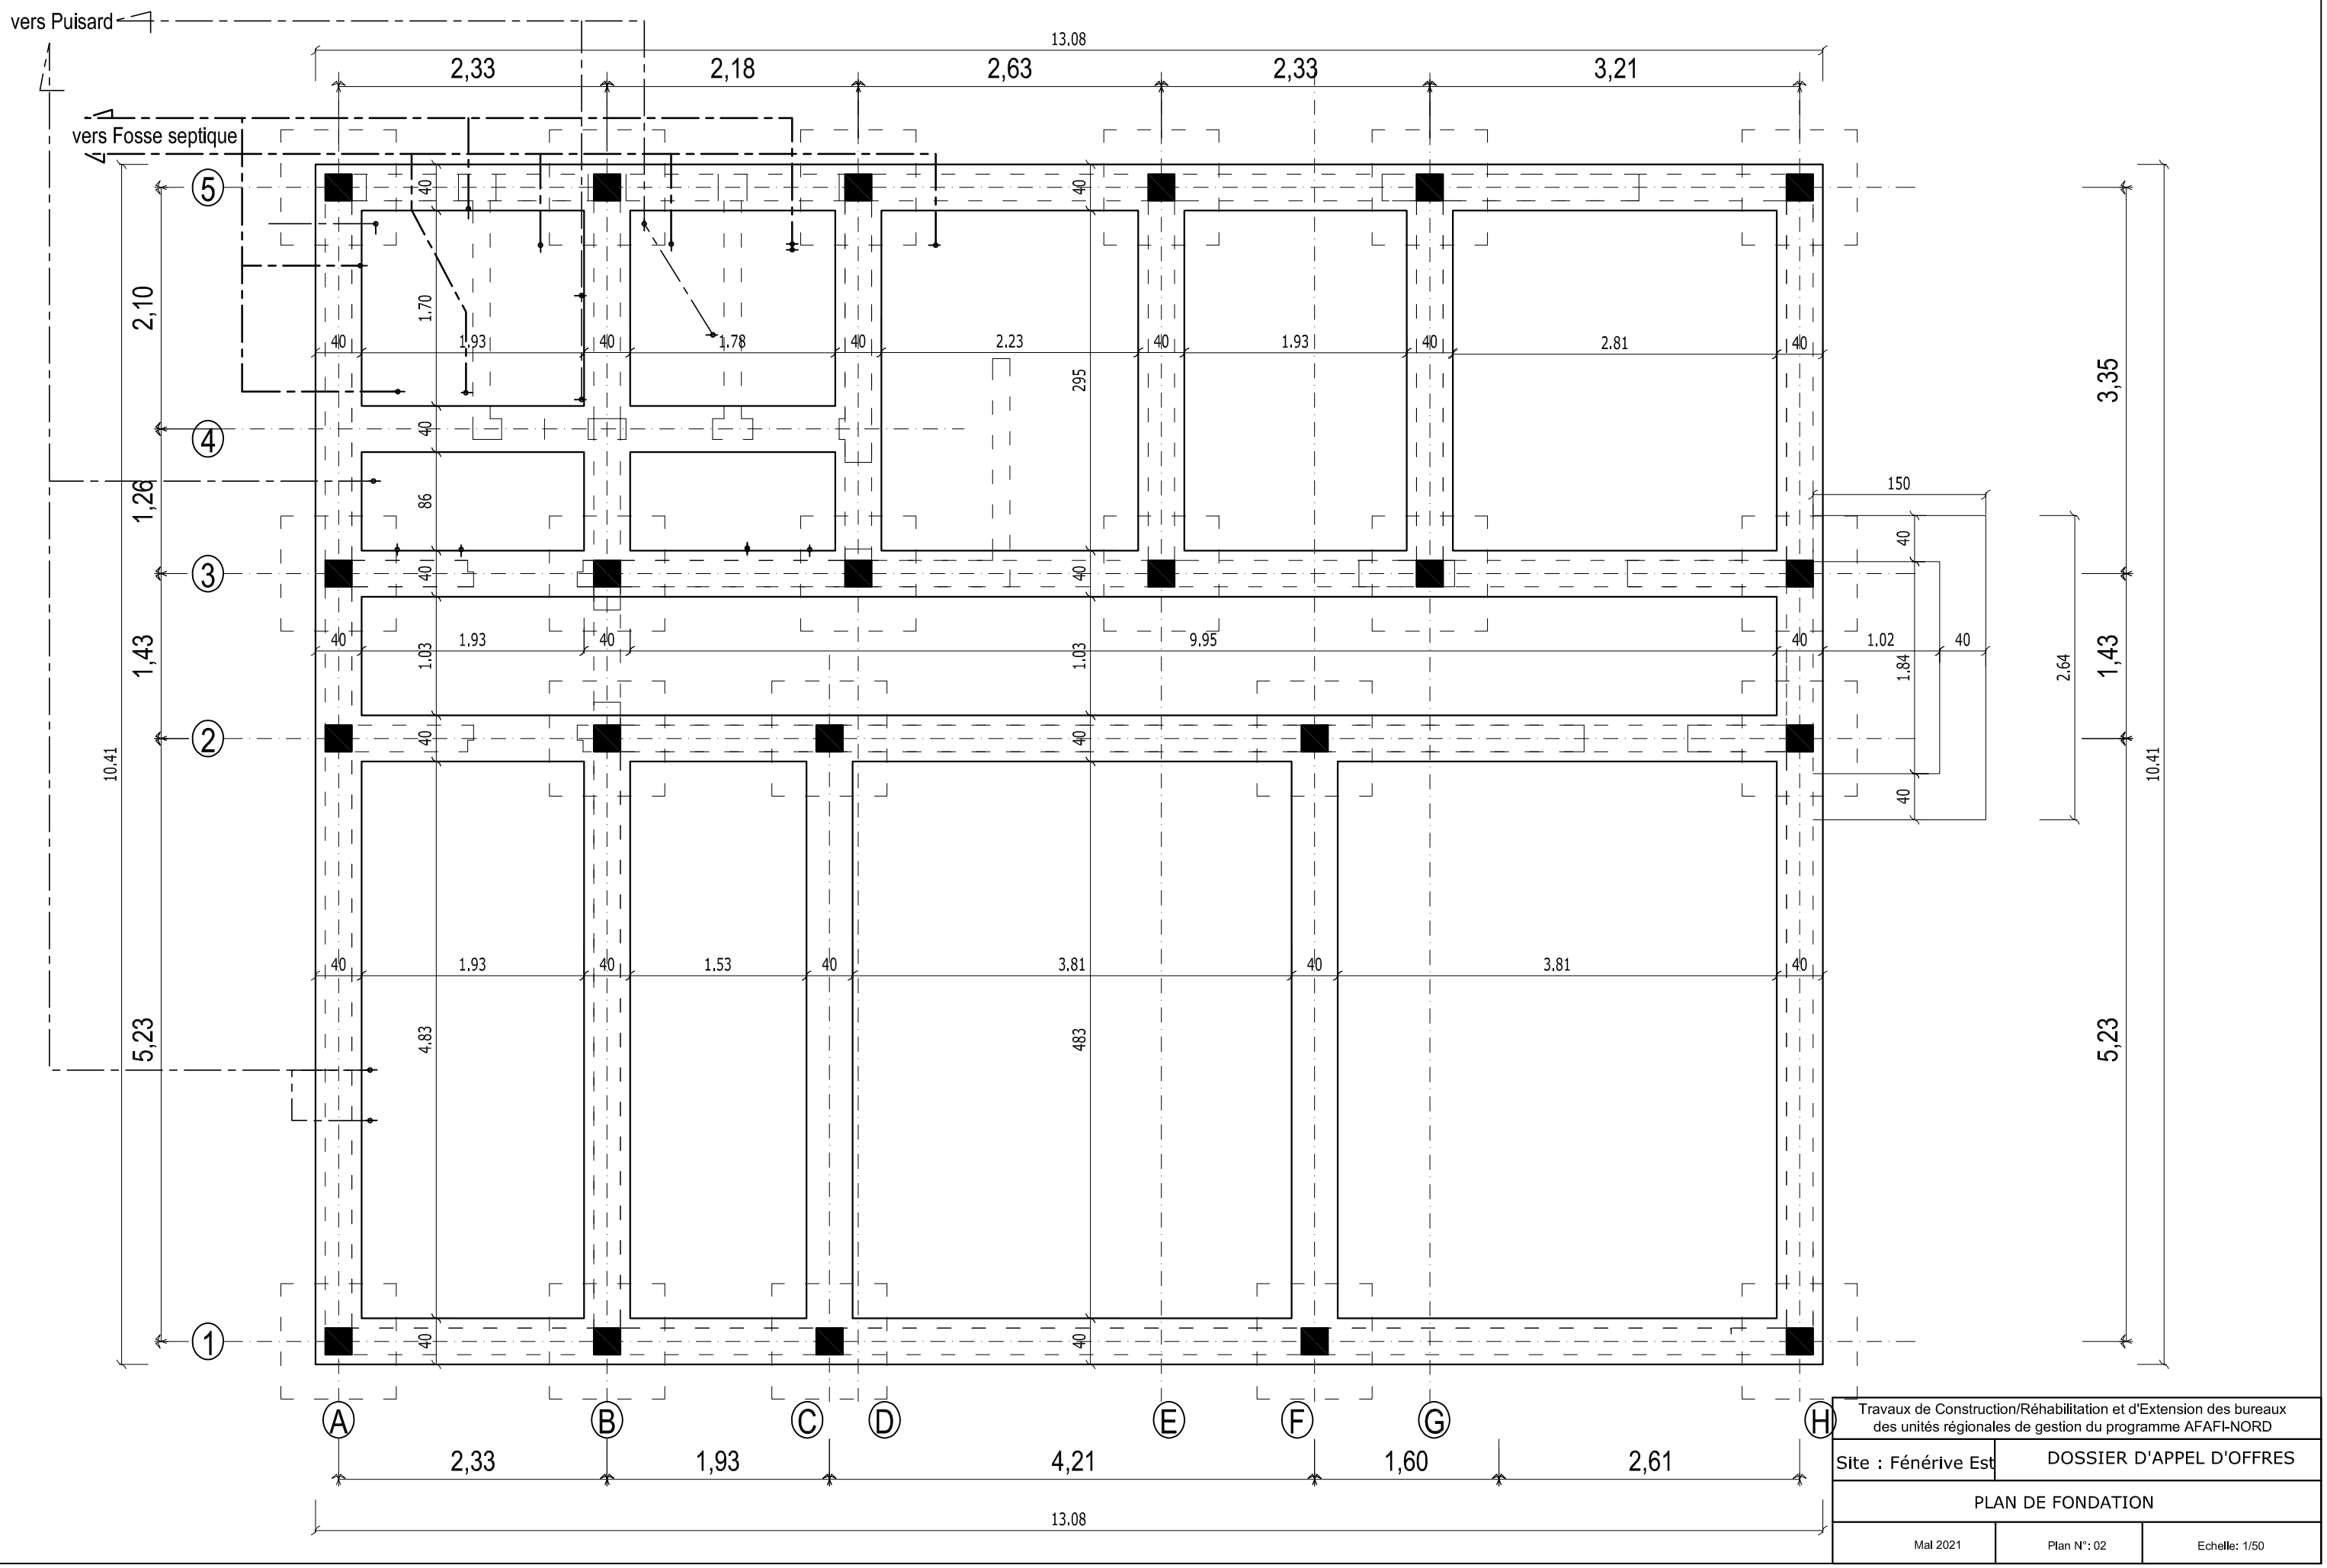

Travaux de Construction/Réhabilitation et d'Extension des bureaux des unités régionales de gestion du programme AFAFI-NORD		
Site : Fénérive Est	DOSSIER D'APPEL D'OFFRES	
PLAN DE FONDATION		
Mai 2021	Plan N°: 02	Echelle: 1/50

PLAN DU RDC

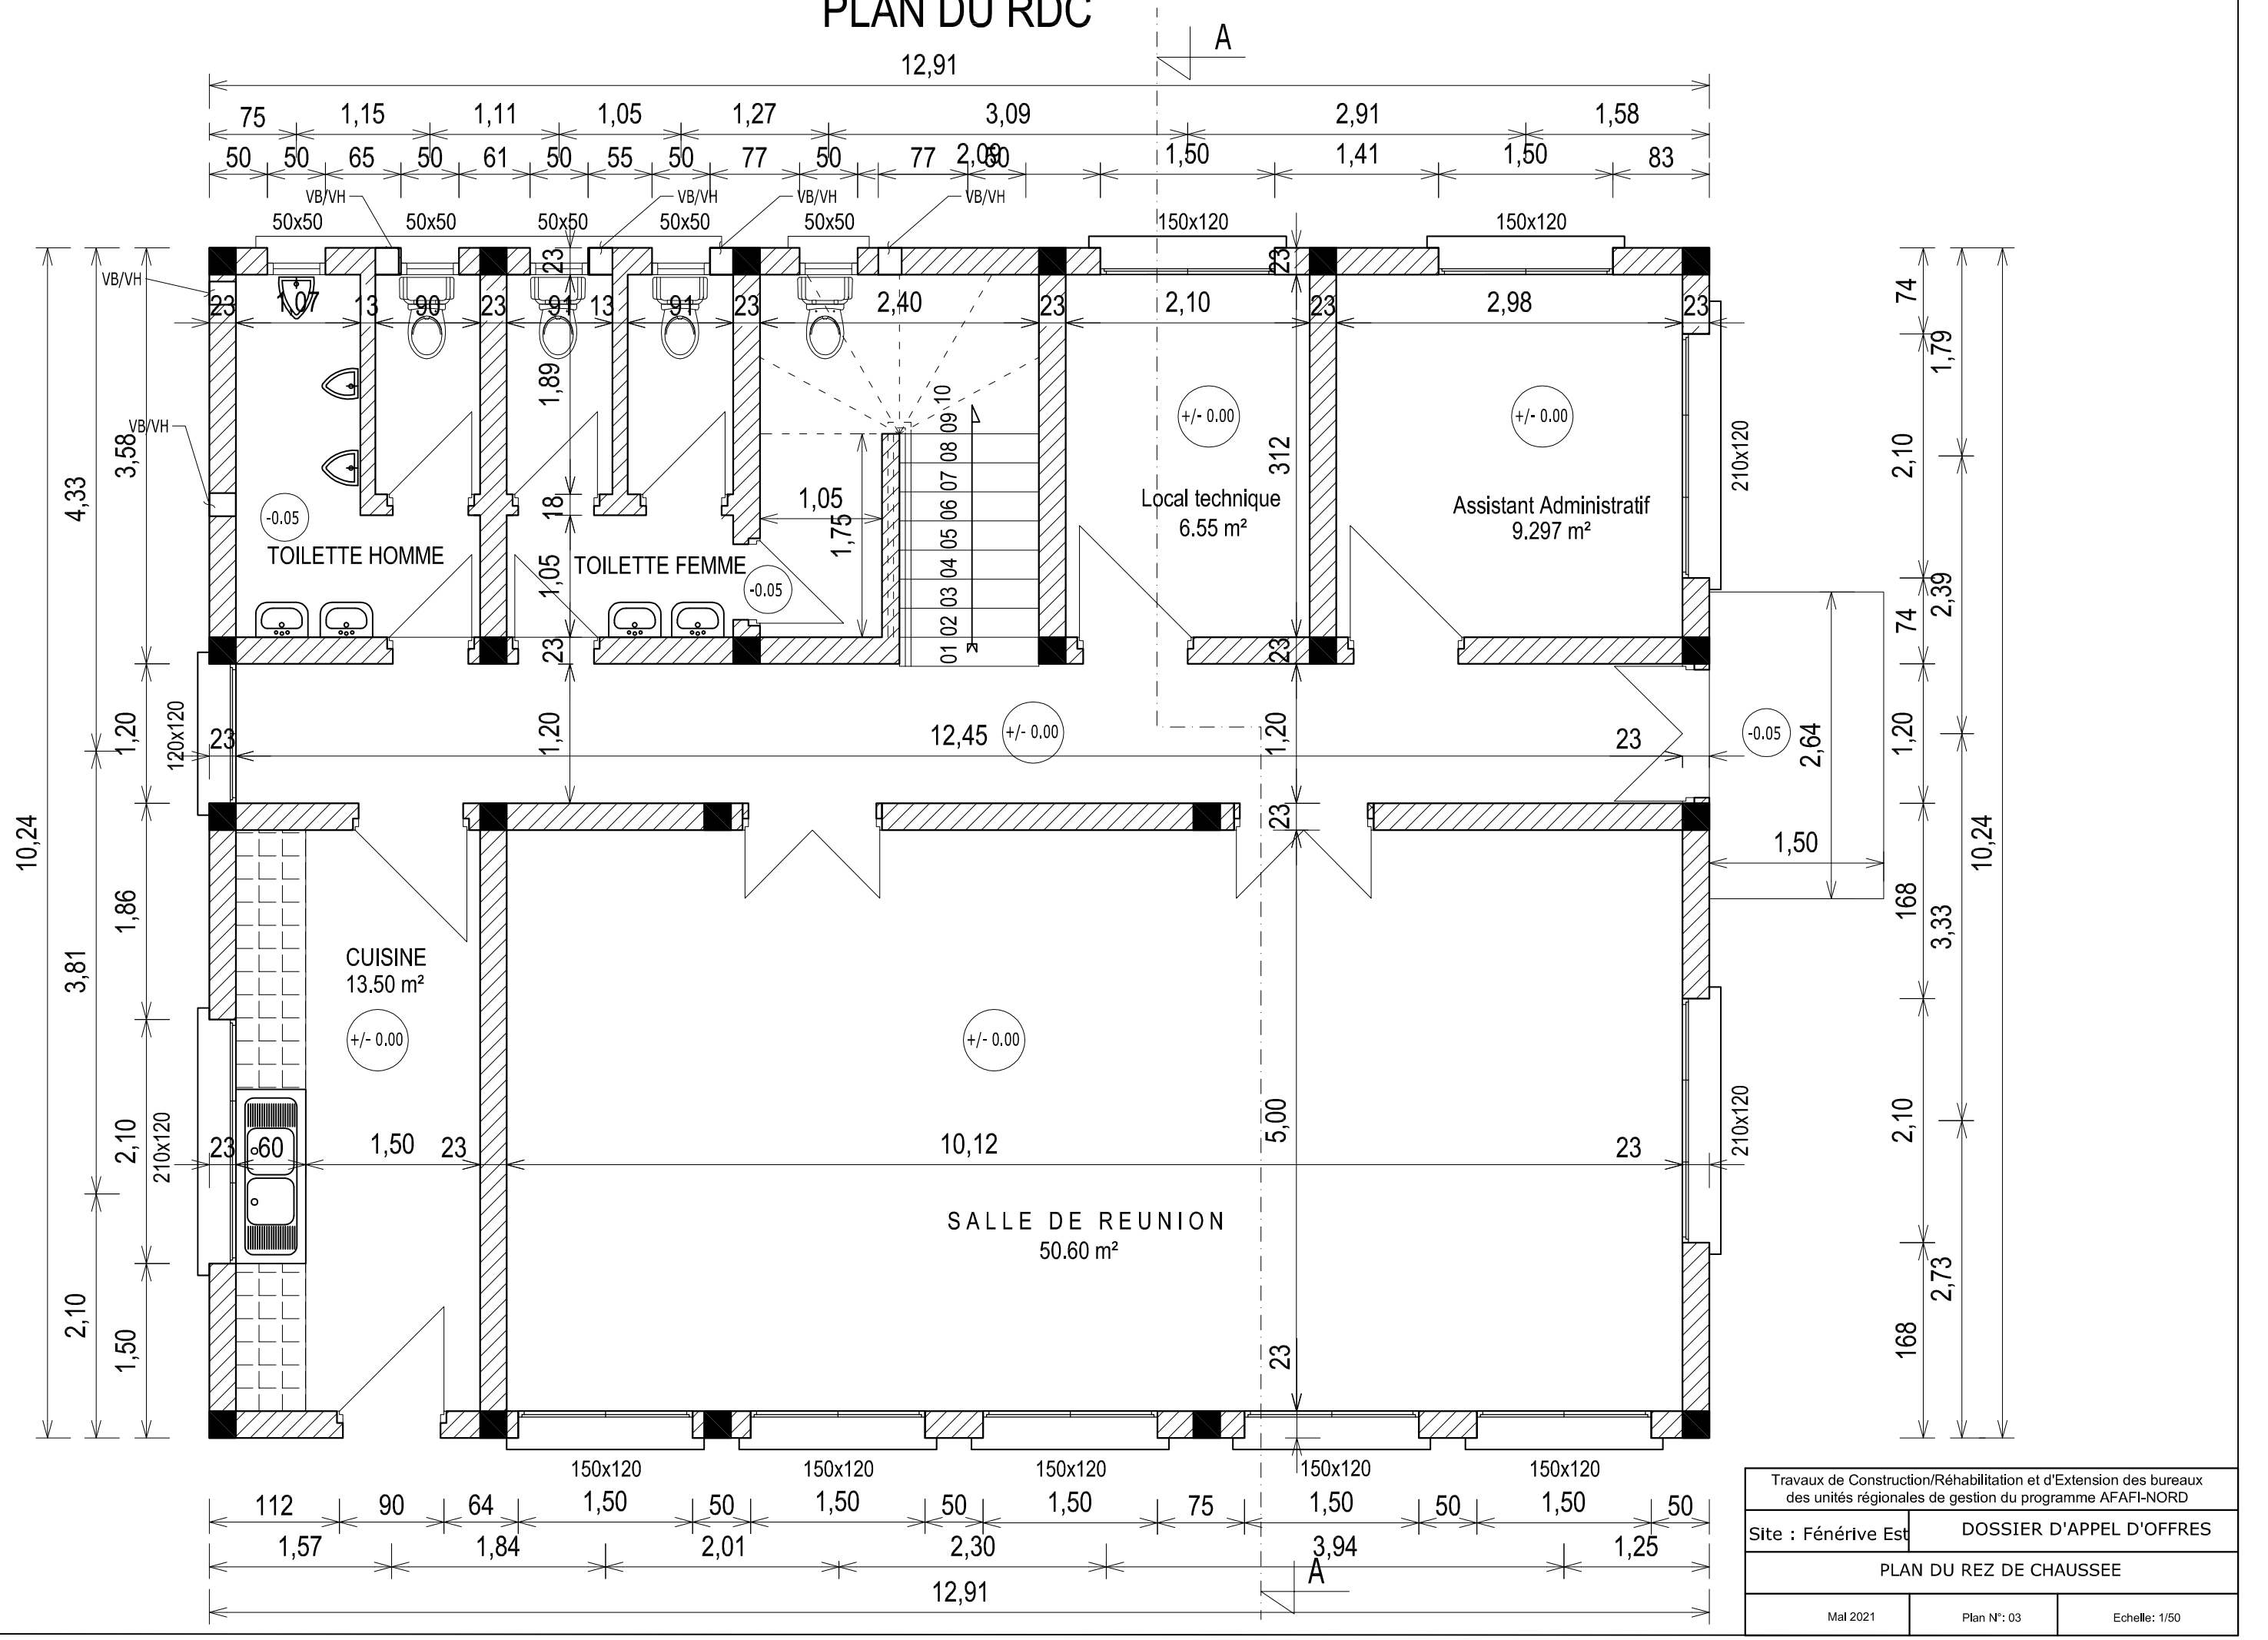

Travaux de Construction/Réhabilitation et d'Extension des bureaux des unités régionales de gestion du programme AFAFI-NORD		
Site : Fénérive Est	DOSSIER D'APPEL D'OFFRES	
PLAN DU REZ DE CHAUSSEE		
Mai 2021	Plan N°: 03	Echelle: 1/50

PLAN DE L'ETAGE

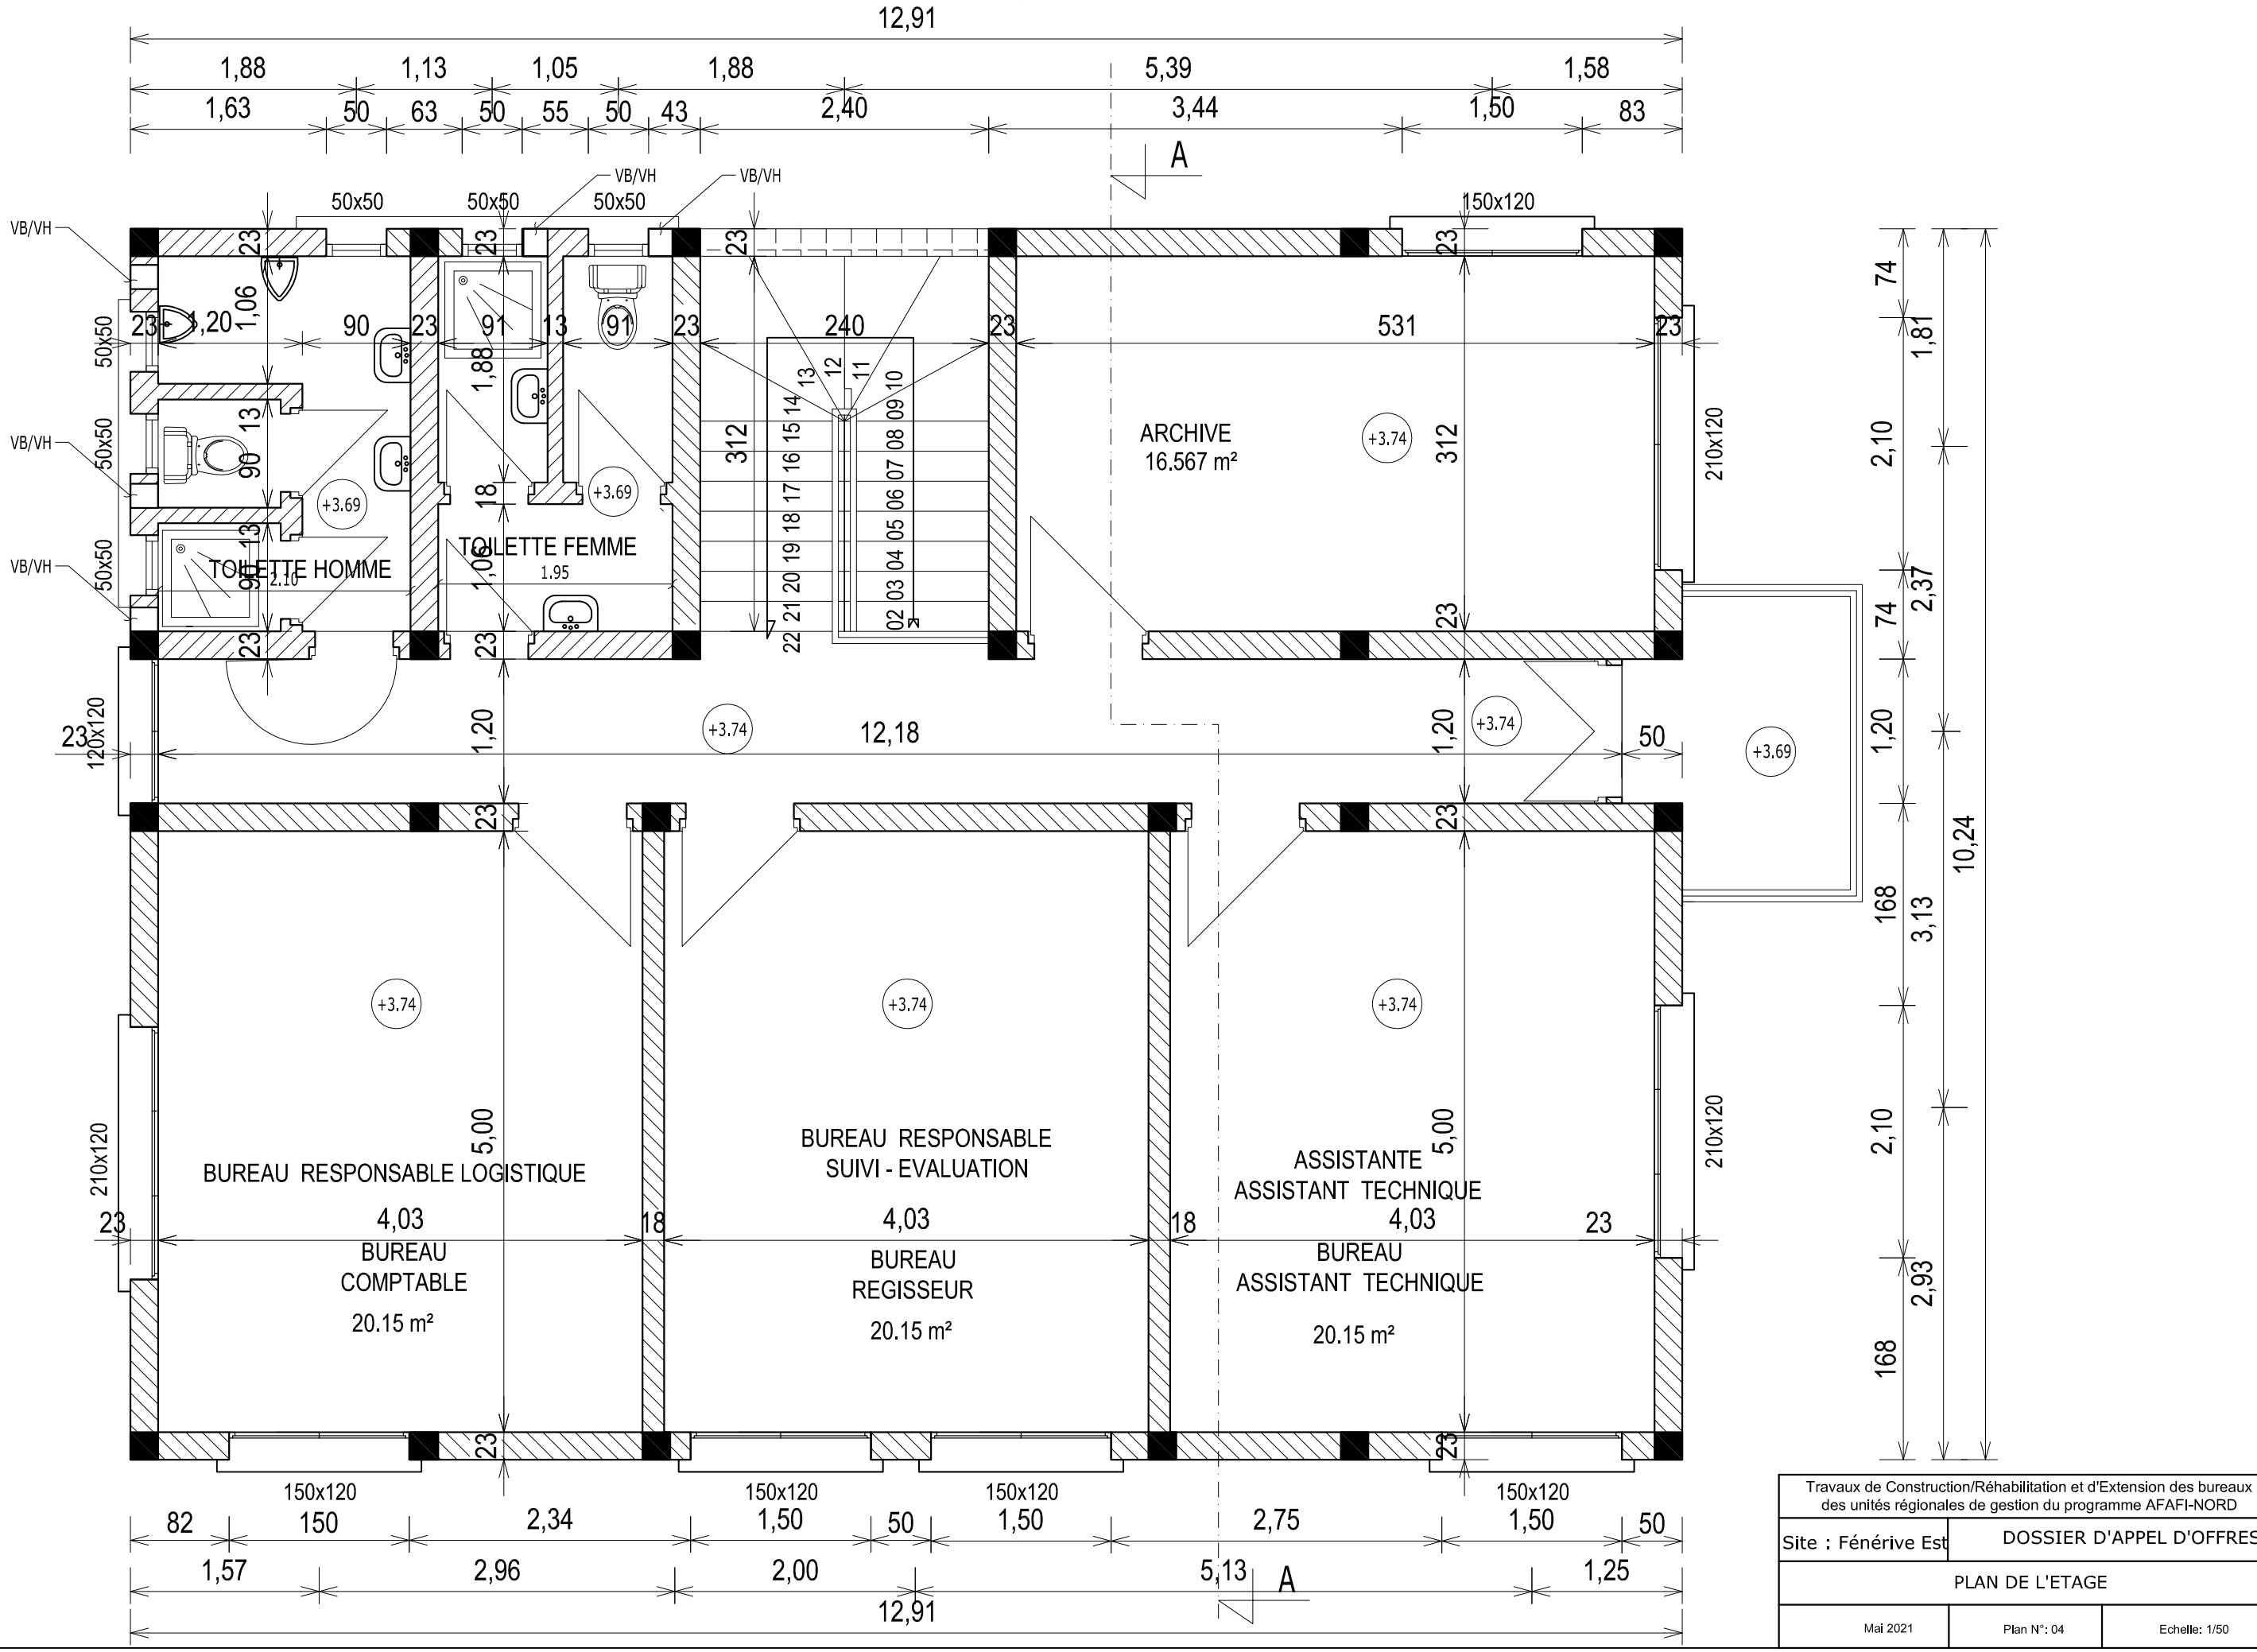

Travaux de Construction/Réhabilitation et d'Extension des bureaux des unités régionales de gestion du programme AFAFI-NORD		
Site : Fénérive Est	DOSSIER D'APPEL D'OFFRES	
PLAN DE L'ETAGE		
Mai 2021	Plan N°: 04	Echelle: 1/50

PLAN DE TOITURE

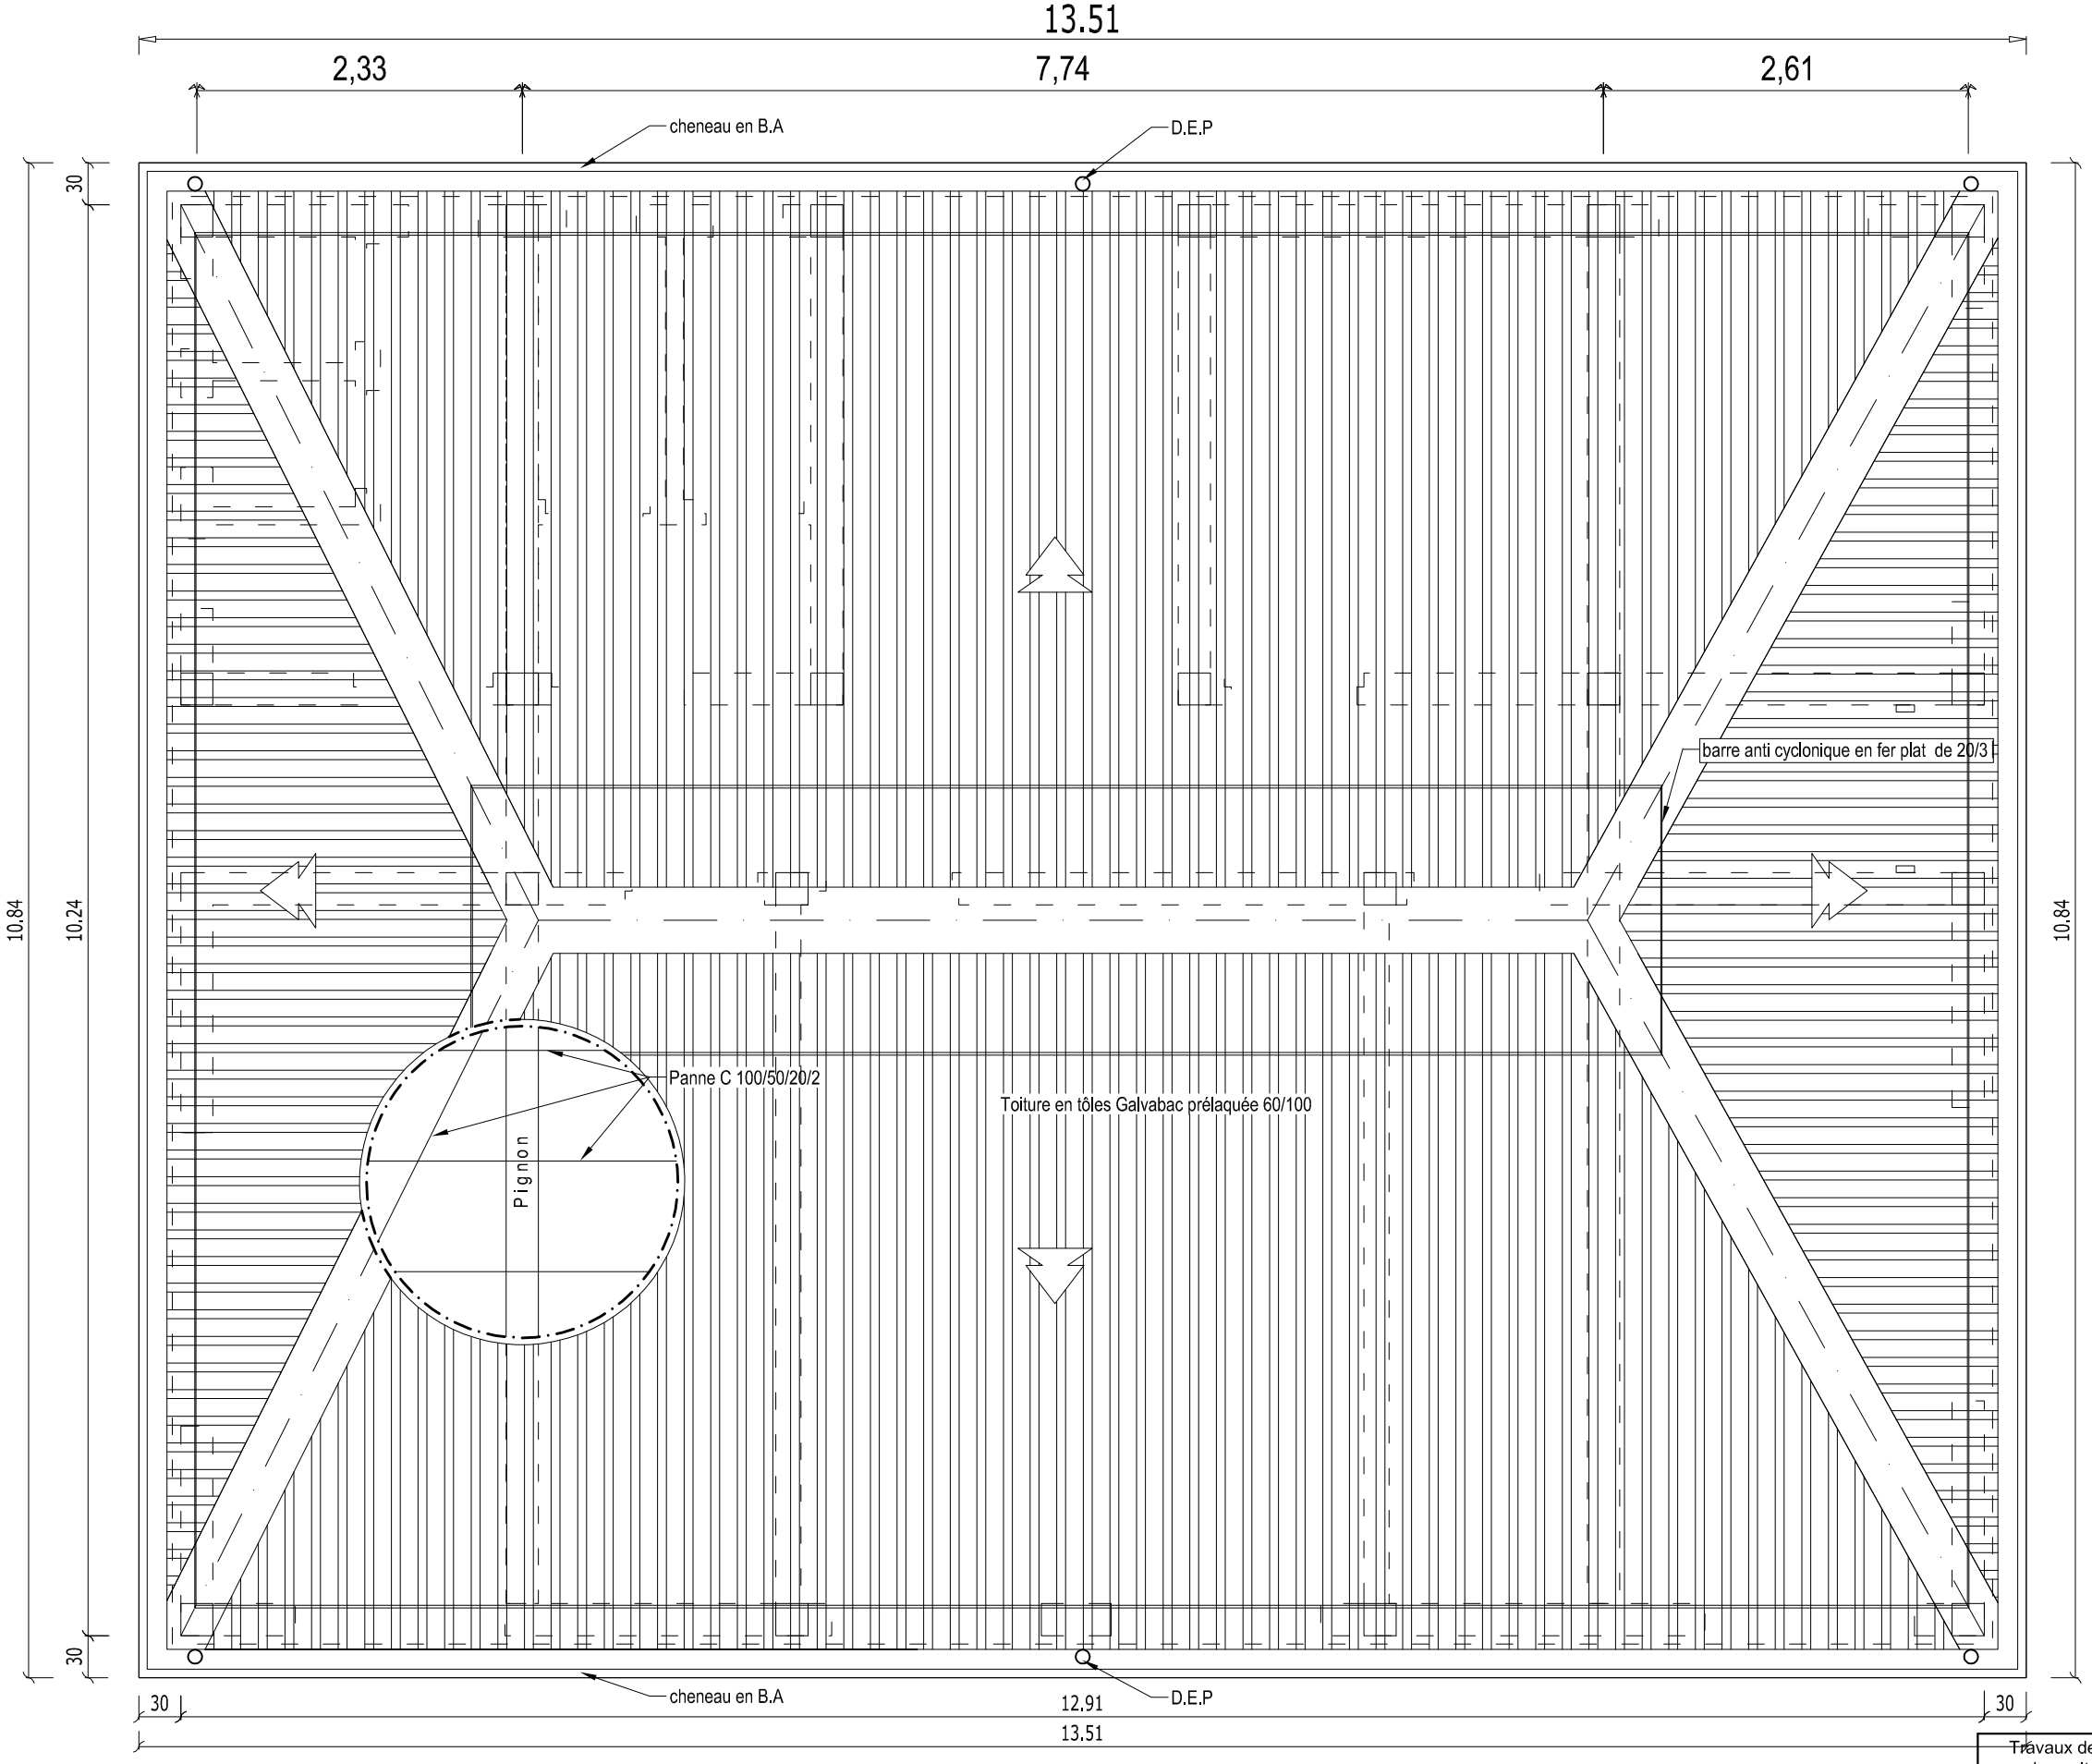

Travaux de Construction/Réhabilitation et d'Extension des bureaux des unités régionales de gestion du programme AFAFI-NORD

Site : Fénérive Est	DOSSIER D'APPEL D'OFFRES
PLAN DE COUVERTURE	
Mai 2021	Plan N°: 05 — Echelle: 1/50

COUPE A - A

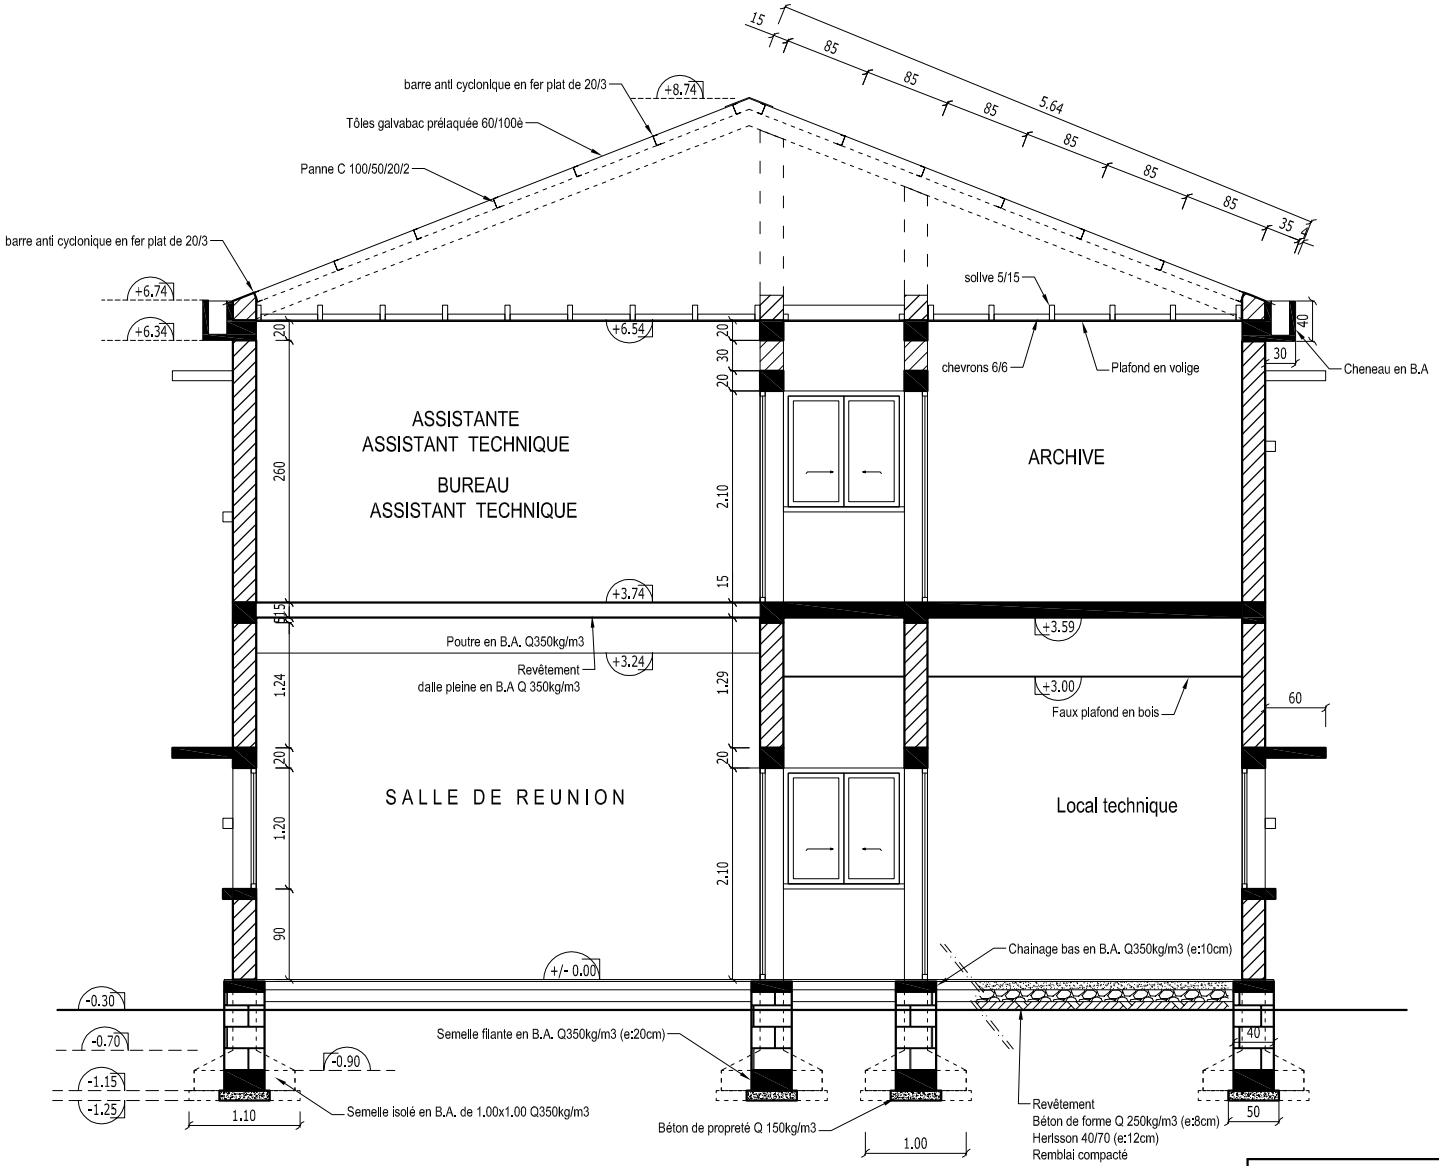

Travaux de Construction/Réhabilitation et d'Extension des bureaux des unités régionales de gestion du programme AFAFI-NORD		
Site : Fénérive Est	DOSSIER D'APPEL D'OFFRES	
COUPE A-A		
Mai 2021	Plan N°: 06	Echelle: 1/50

FACADE PRINCIPALE



Travaux de Construction/Réhabilitation et d'Extension des bureaux des unités régionales de gestion du programme AFAFI-NORD		
Site : Fénérive Est	DOSSIER D'APPEL D'OFFRES	
FACADE PRINCIPALE		
Mai 2021	Plan N°: 07	Echelle: 1/75

FACADE POSTERIEURE



Travaux de Construction/Réhabilitation et d'Extension des bureaux des unités régionales de gestion du programme AFAFI-NORD		
Site : Fénérive Est	DOSSIER D'APPEL D'OFFRES	
FACADE POSTERIEURE		
Mai 2021	Plan N°: 08	Echelle: 1/50

FACADE LATERALE DROITE

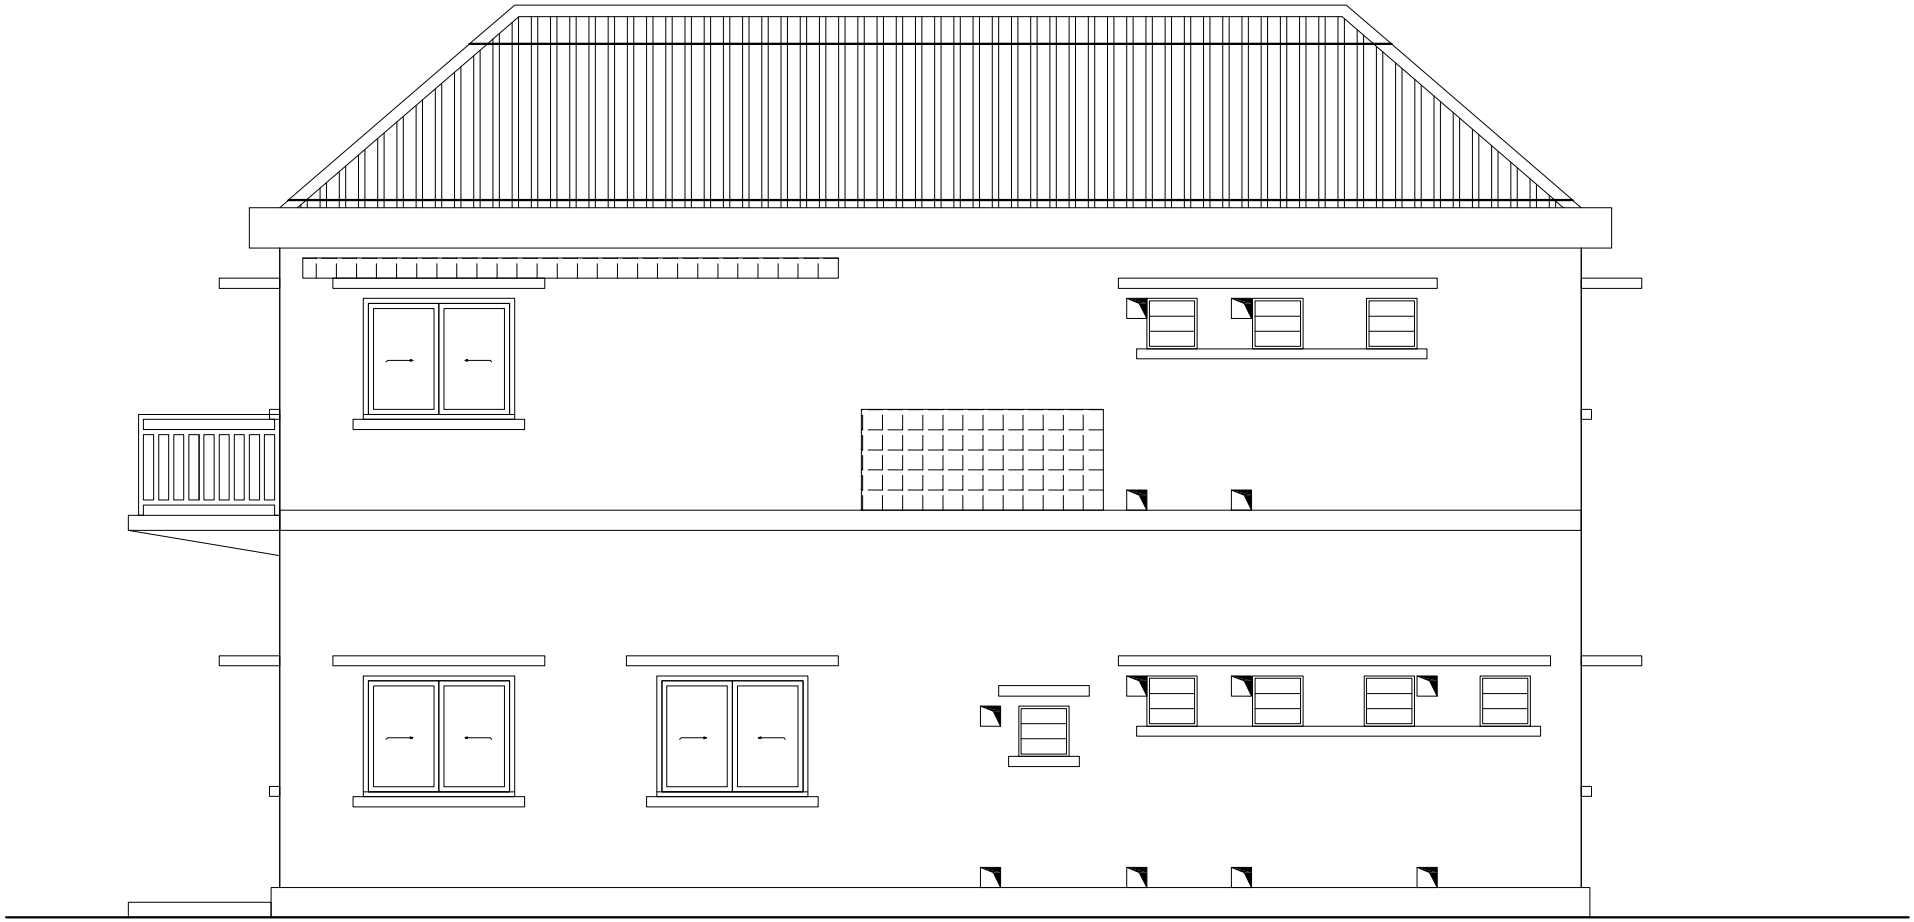

Travaux de Construction/Réhabilitation et d'Extension des bureaux des unités régionales de gestion du programme AFAFI-NORD		
Site : Fénérive Est	DOSSIER D'APPEL D'OFFRES	
FACADE LATERALE DROITE		
Mai 2021	Plan N°: 09	Echelle: 1/50

FACADE LATERALE GAUCHE



Travaux de Construction/Réhabilitation et d'Extension des bureaux des unités régionales de gestion du programme AFAFI-NORD		
Site : Fénérive Est	DOSSIER D'APPEL D'OFFRES	
FACADE LATERALE GAUCHE		
Mai 2021	Plan N°: 10	Echelle: 1/50

VUE EN PERSPECTIVE

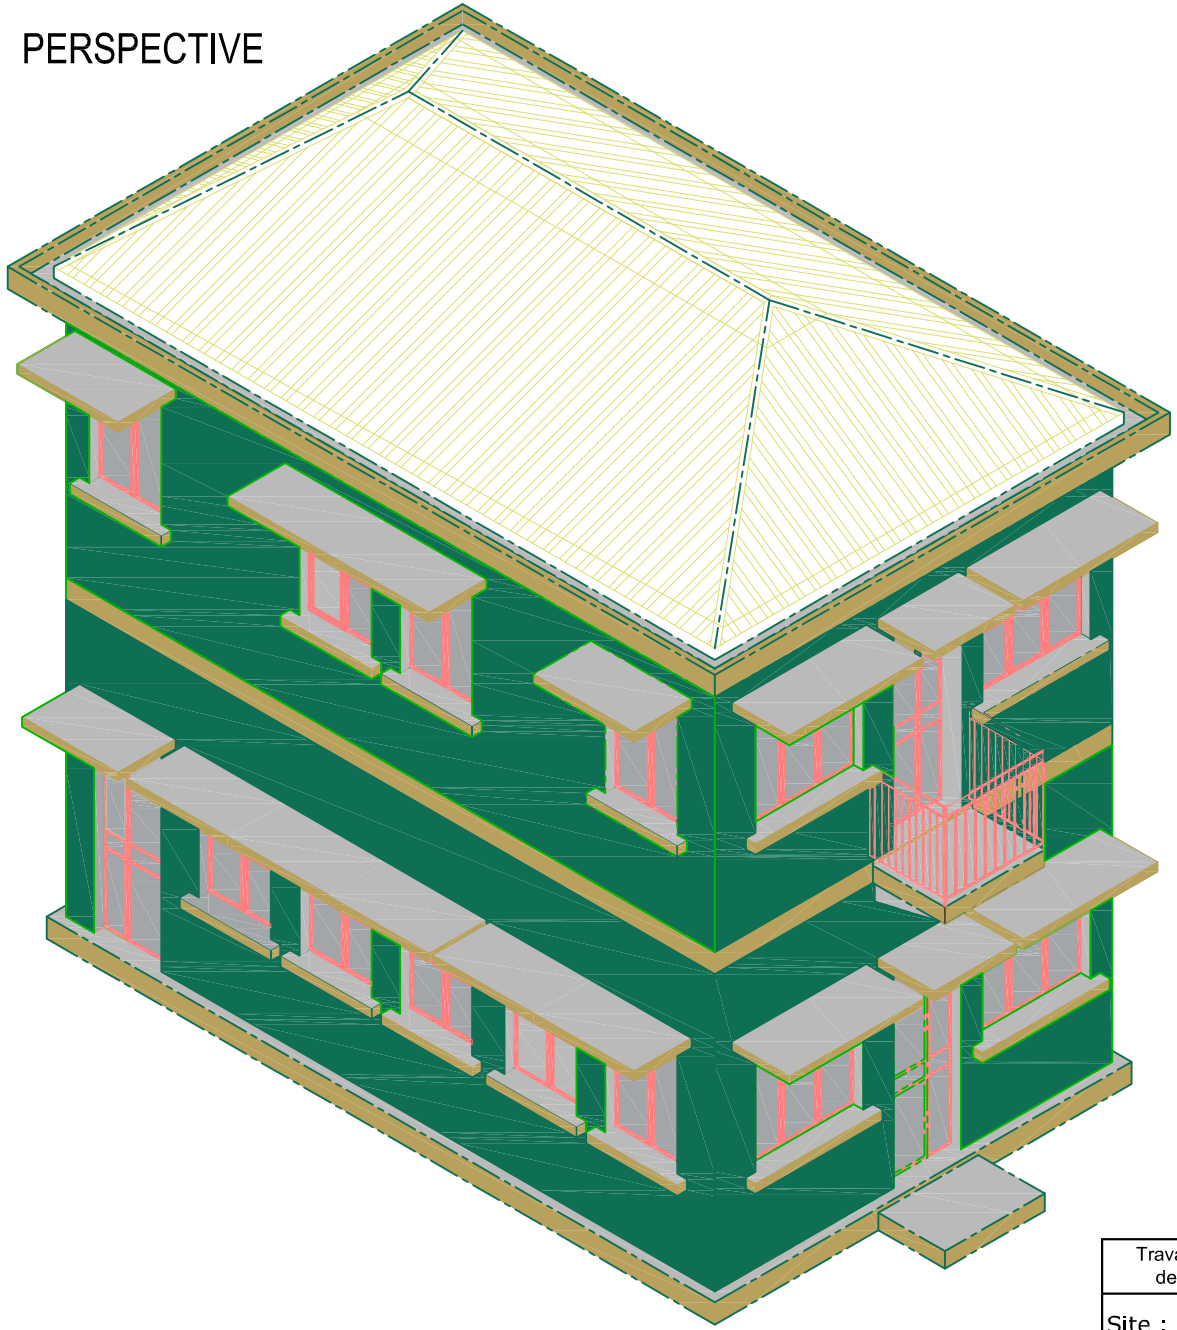

Travaux de Construction/Réhabilitation et d'Extension des bureaux des unités régionales de gestion du programme AFAFI-NORD		
Site : Fénérive Est	DOSSIER D'APPEL D'OFFRES	
VUE EN PERSPECTIVE		
Mai 2021	Plan N°: 11	Echelle: 1/50