Menuiserie Aluminium
PORTE DEMI VITRE
A 2 VANTAUX DE 140x210

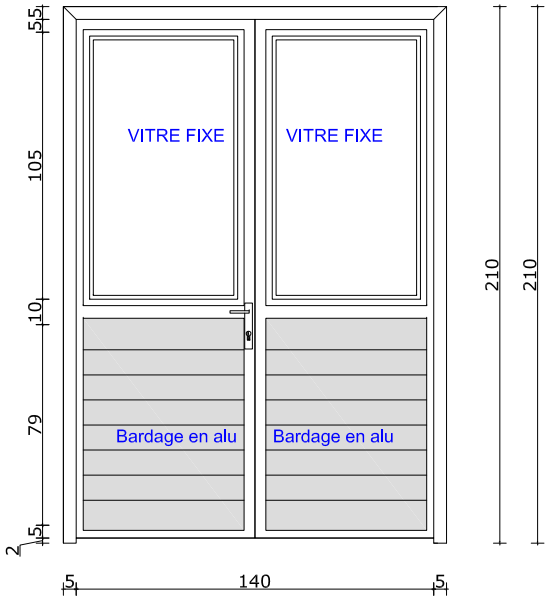

Menuiserie Aluminium
PORTE DEMI VITRE
A 1 VANTAIL DE 90x210

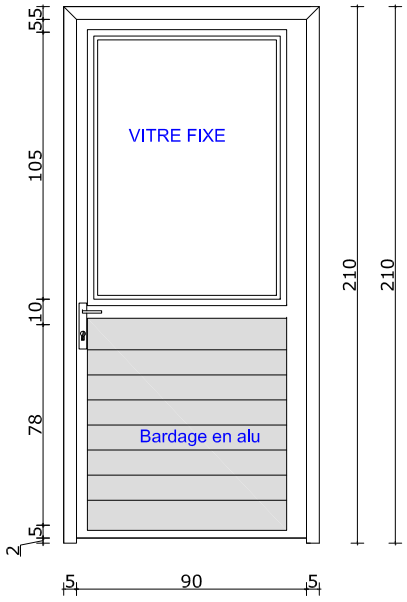

Menuiserie Aluminium
Fenêtres 90x50 et 50x50

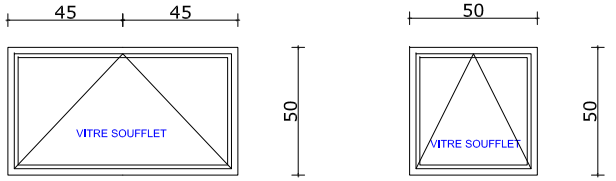

Travaux de Construction/Réhabilitation et d'Extension des bureaux des unités régionales de gestion du programme AFAFI-NORD		
Site : Fénérive Est	DOSSIER D'APPEL D'OFFRES	
PLAN MENUISERIE ALUMINIUM		
Mars 2021	Plan N°: Men A1	Echelle: 1/100