FENETRE METALLIQUE TYPE

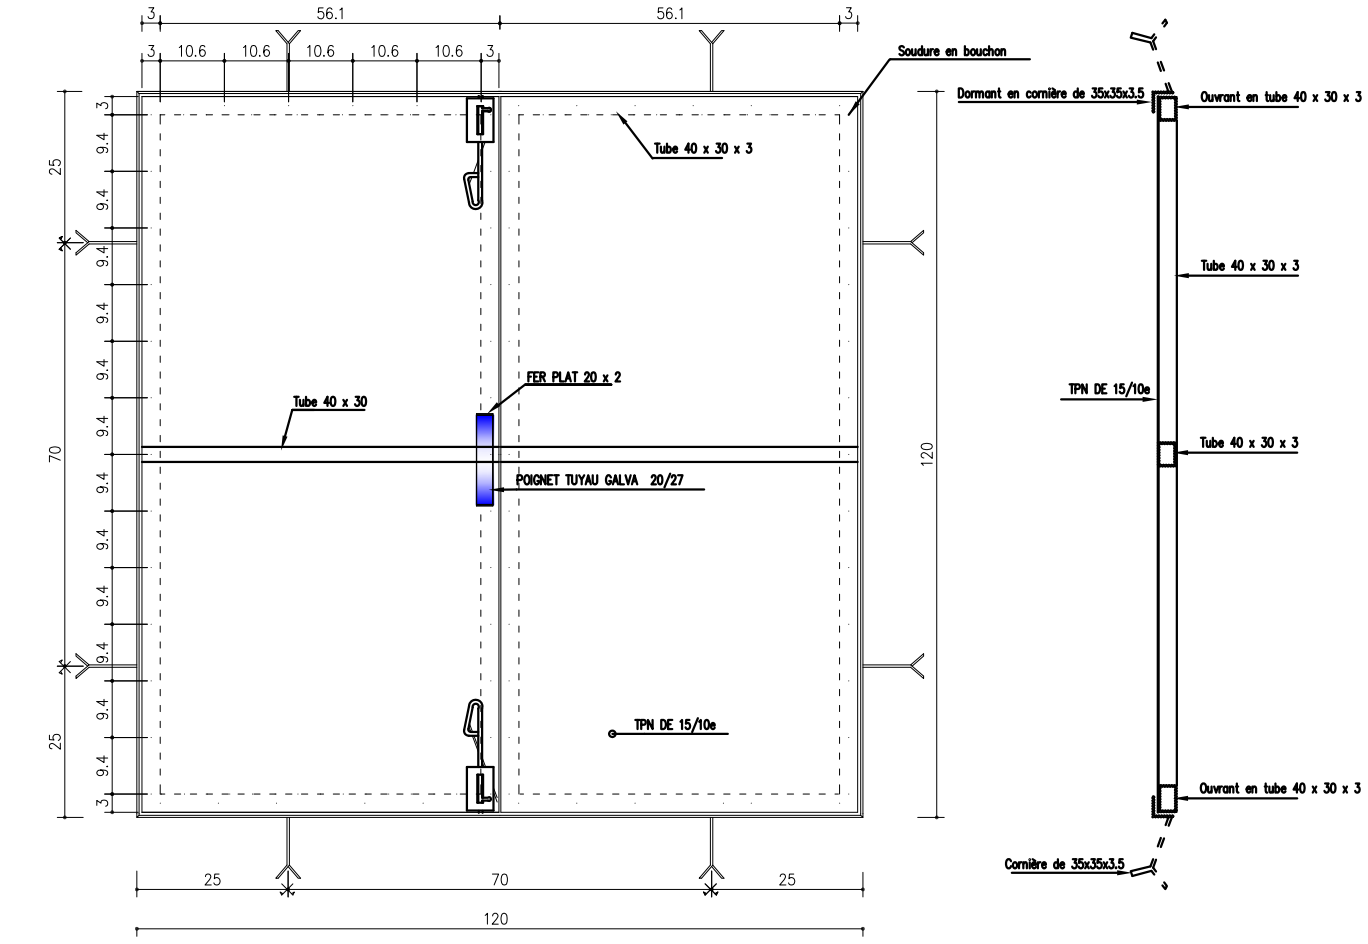

COUPE BB

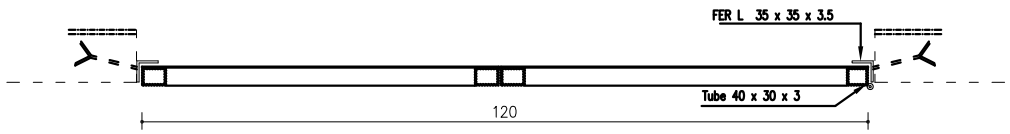

Travaux de Construction/Réhabilitation et d'Extension des bureaux des unités régionales de gestion du programme AFAFI-NORD		
Site : Fénérive Est	DOSSIER D'APPEL D'OFFRES	
PLAN FENETRE METALLIQUE		
Mai 2021	Plan N°: Men 4	Echelle: 1/125