# PLAN DE MASSE
# SITE DE PROJET AMBILOBE

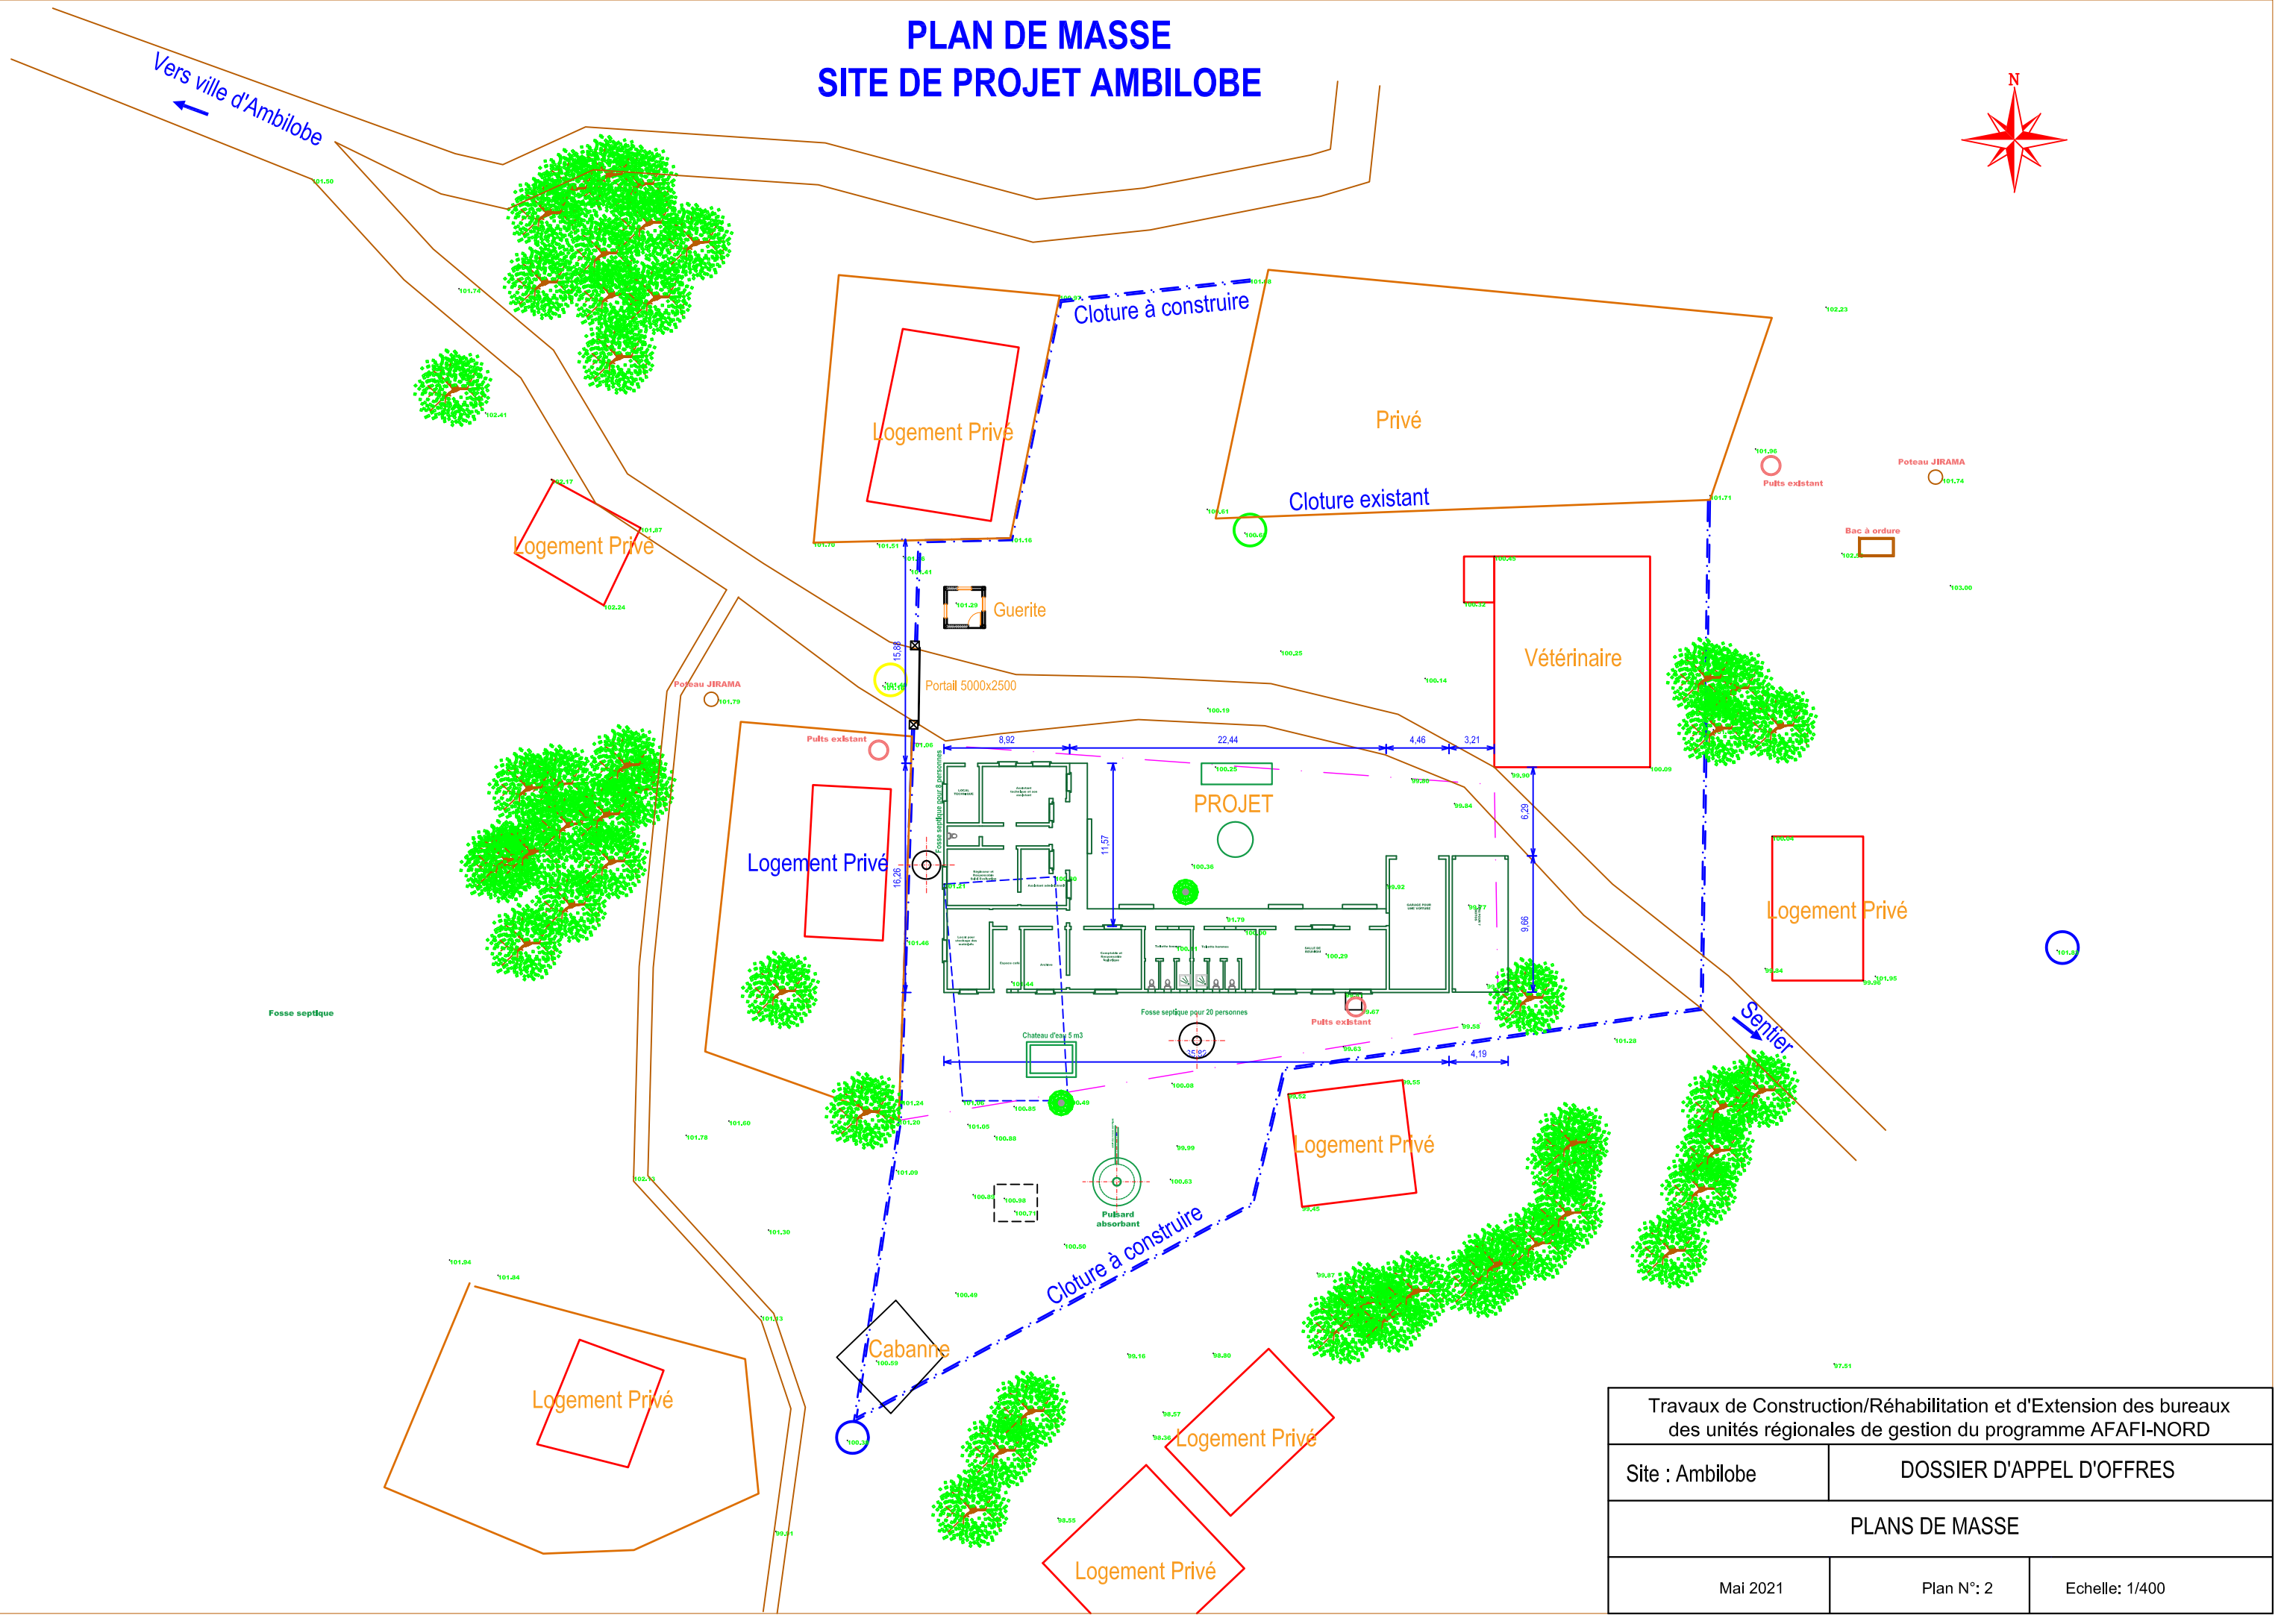


| Travaux de Construction/Réhabilitation et d'Extension des bureaux des unités régionales de gestion du programme AFAFI-NORD | | |
|---|---|---|
| Site : Ambilobe | DOSSIER D'APPEL D'OFFRES | |
| PLANS DE MASSE | | |
| Mai 2021 | Plan N°: 2 | Echelle: 1/400 |