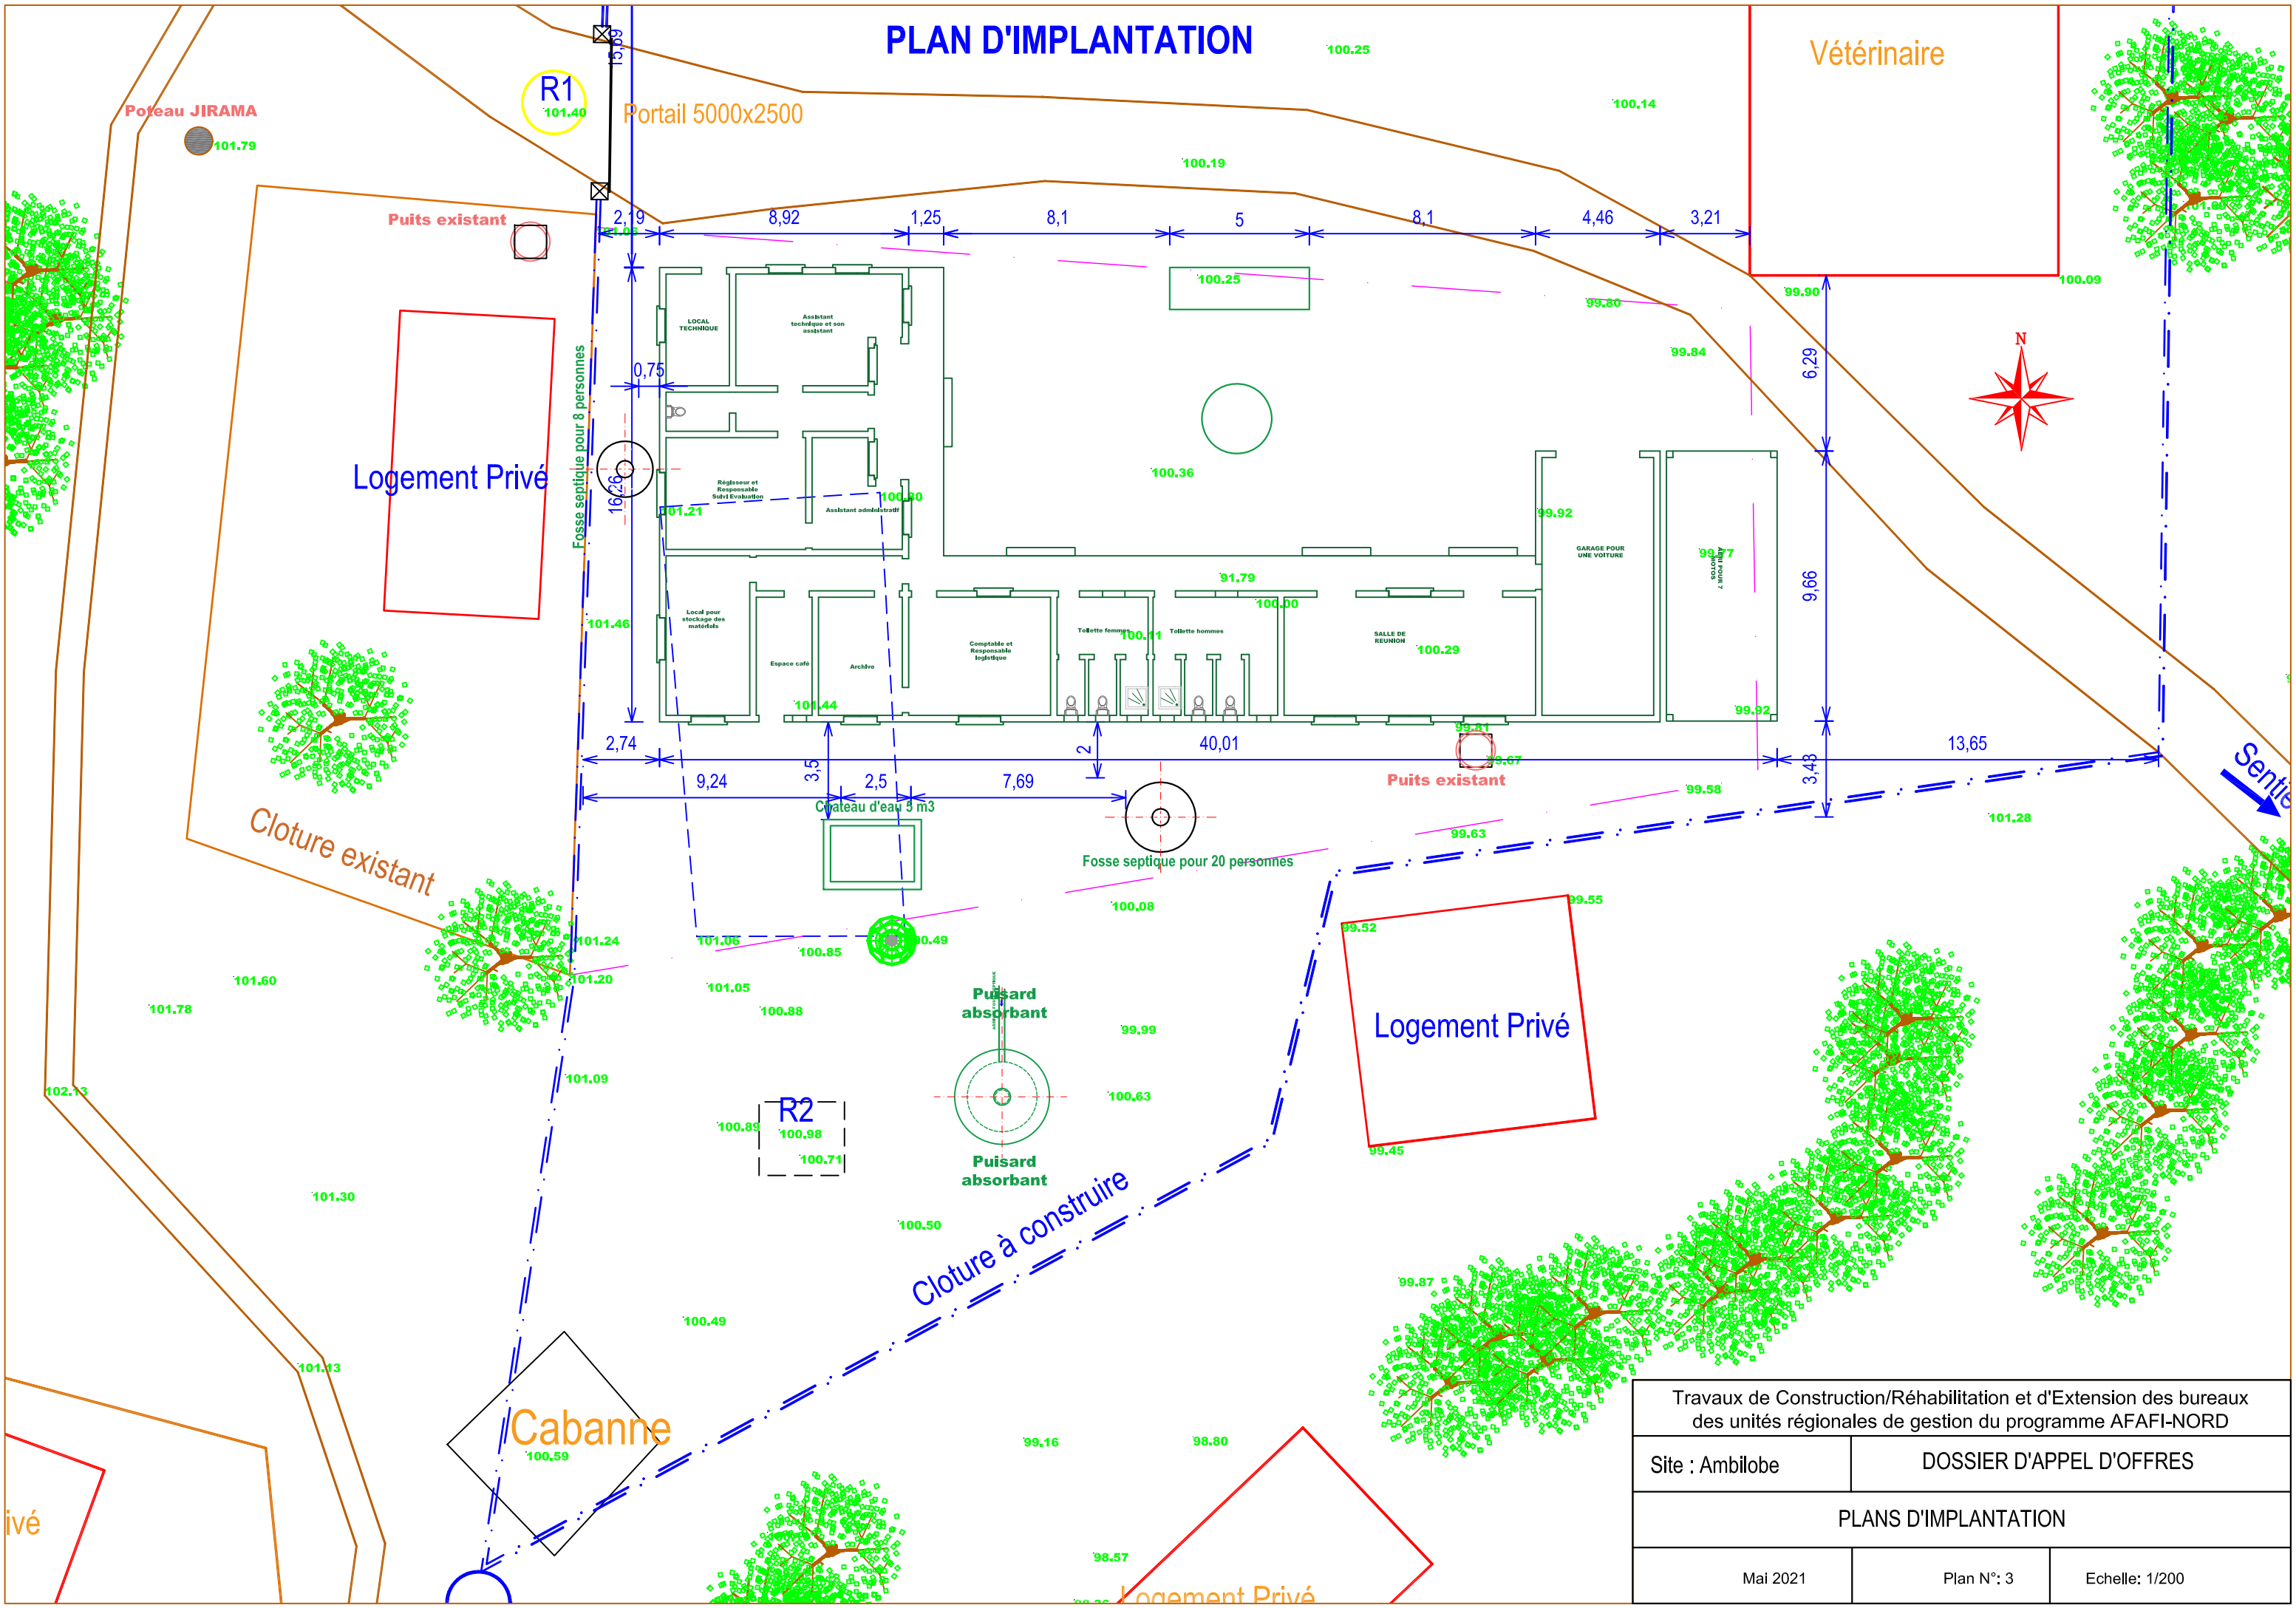
PLAN D'IMPLANTATION
Vétérinaire
Portail 5000x2500
R1
Poteau JIRAMA
Puits existant
Logement Privé
Fosse septique pour 8 personnes
Cloture existant
Cloture à construire
Cabanne
Puits existant
Fosse septique pour 20 personnes
Château d'eau 5 m3
Puisard absorbant
Puisard absorbant
R2
Logement Privé
Logement Privé
Sentie
N
2,19
8,92
1,25
8,1
5
8,1
4,46
3,21
0,75
16,26
2,74
9,24
3,5
2,5
7,69
2
40,01
13,65
3,43
6,29
9,66
LOCAL TECHNIQUE
Assistant technique et son assistant
Régisseur et Responsable Suivi Evaluation
Assistant administratif
Local pour stockage des matériels
Espace café
Archive
Comptable et Responsable logistique
Toilette femmes
Toilette hommes
SALLE DE REUNION
GARAGE POUR UNE VOITURE
100.25
100.14
100.19
100.25
100.36
100.80
101.21
101.46
101.44
91.79
100.00
100.11
100.29
99.92
99.81
99.67
99.90
99.80
99.84
99.92
99.77
99.58
99.63
99.55
99.52
99.45
99.99
100.08
100.85
100.49
101.06
101.05
100.88
101.24
101.20
101.09
100.89
100.98
100.71
100.63
100.50
100.49
100.59
99.16
98.80
98.57
99.87
101.28
101.60
101.78
102.13
101.30
101.13
100.09
Travaux de Construction/Réhabilitation et d'Extension des bureaux des unités régionales de gestion du programme AFAFI-NORD
Site : Ambilobe
DOSSIER D'APPEL D'OFFRES
PLANS D'IMPLANTATION
Mai 2021
Plan N°: 3
Echelle: 1/200