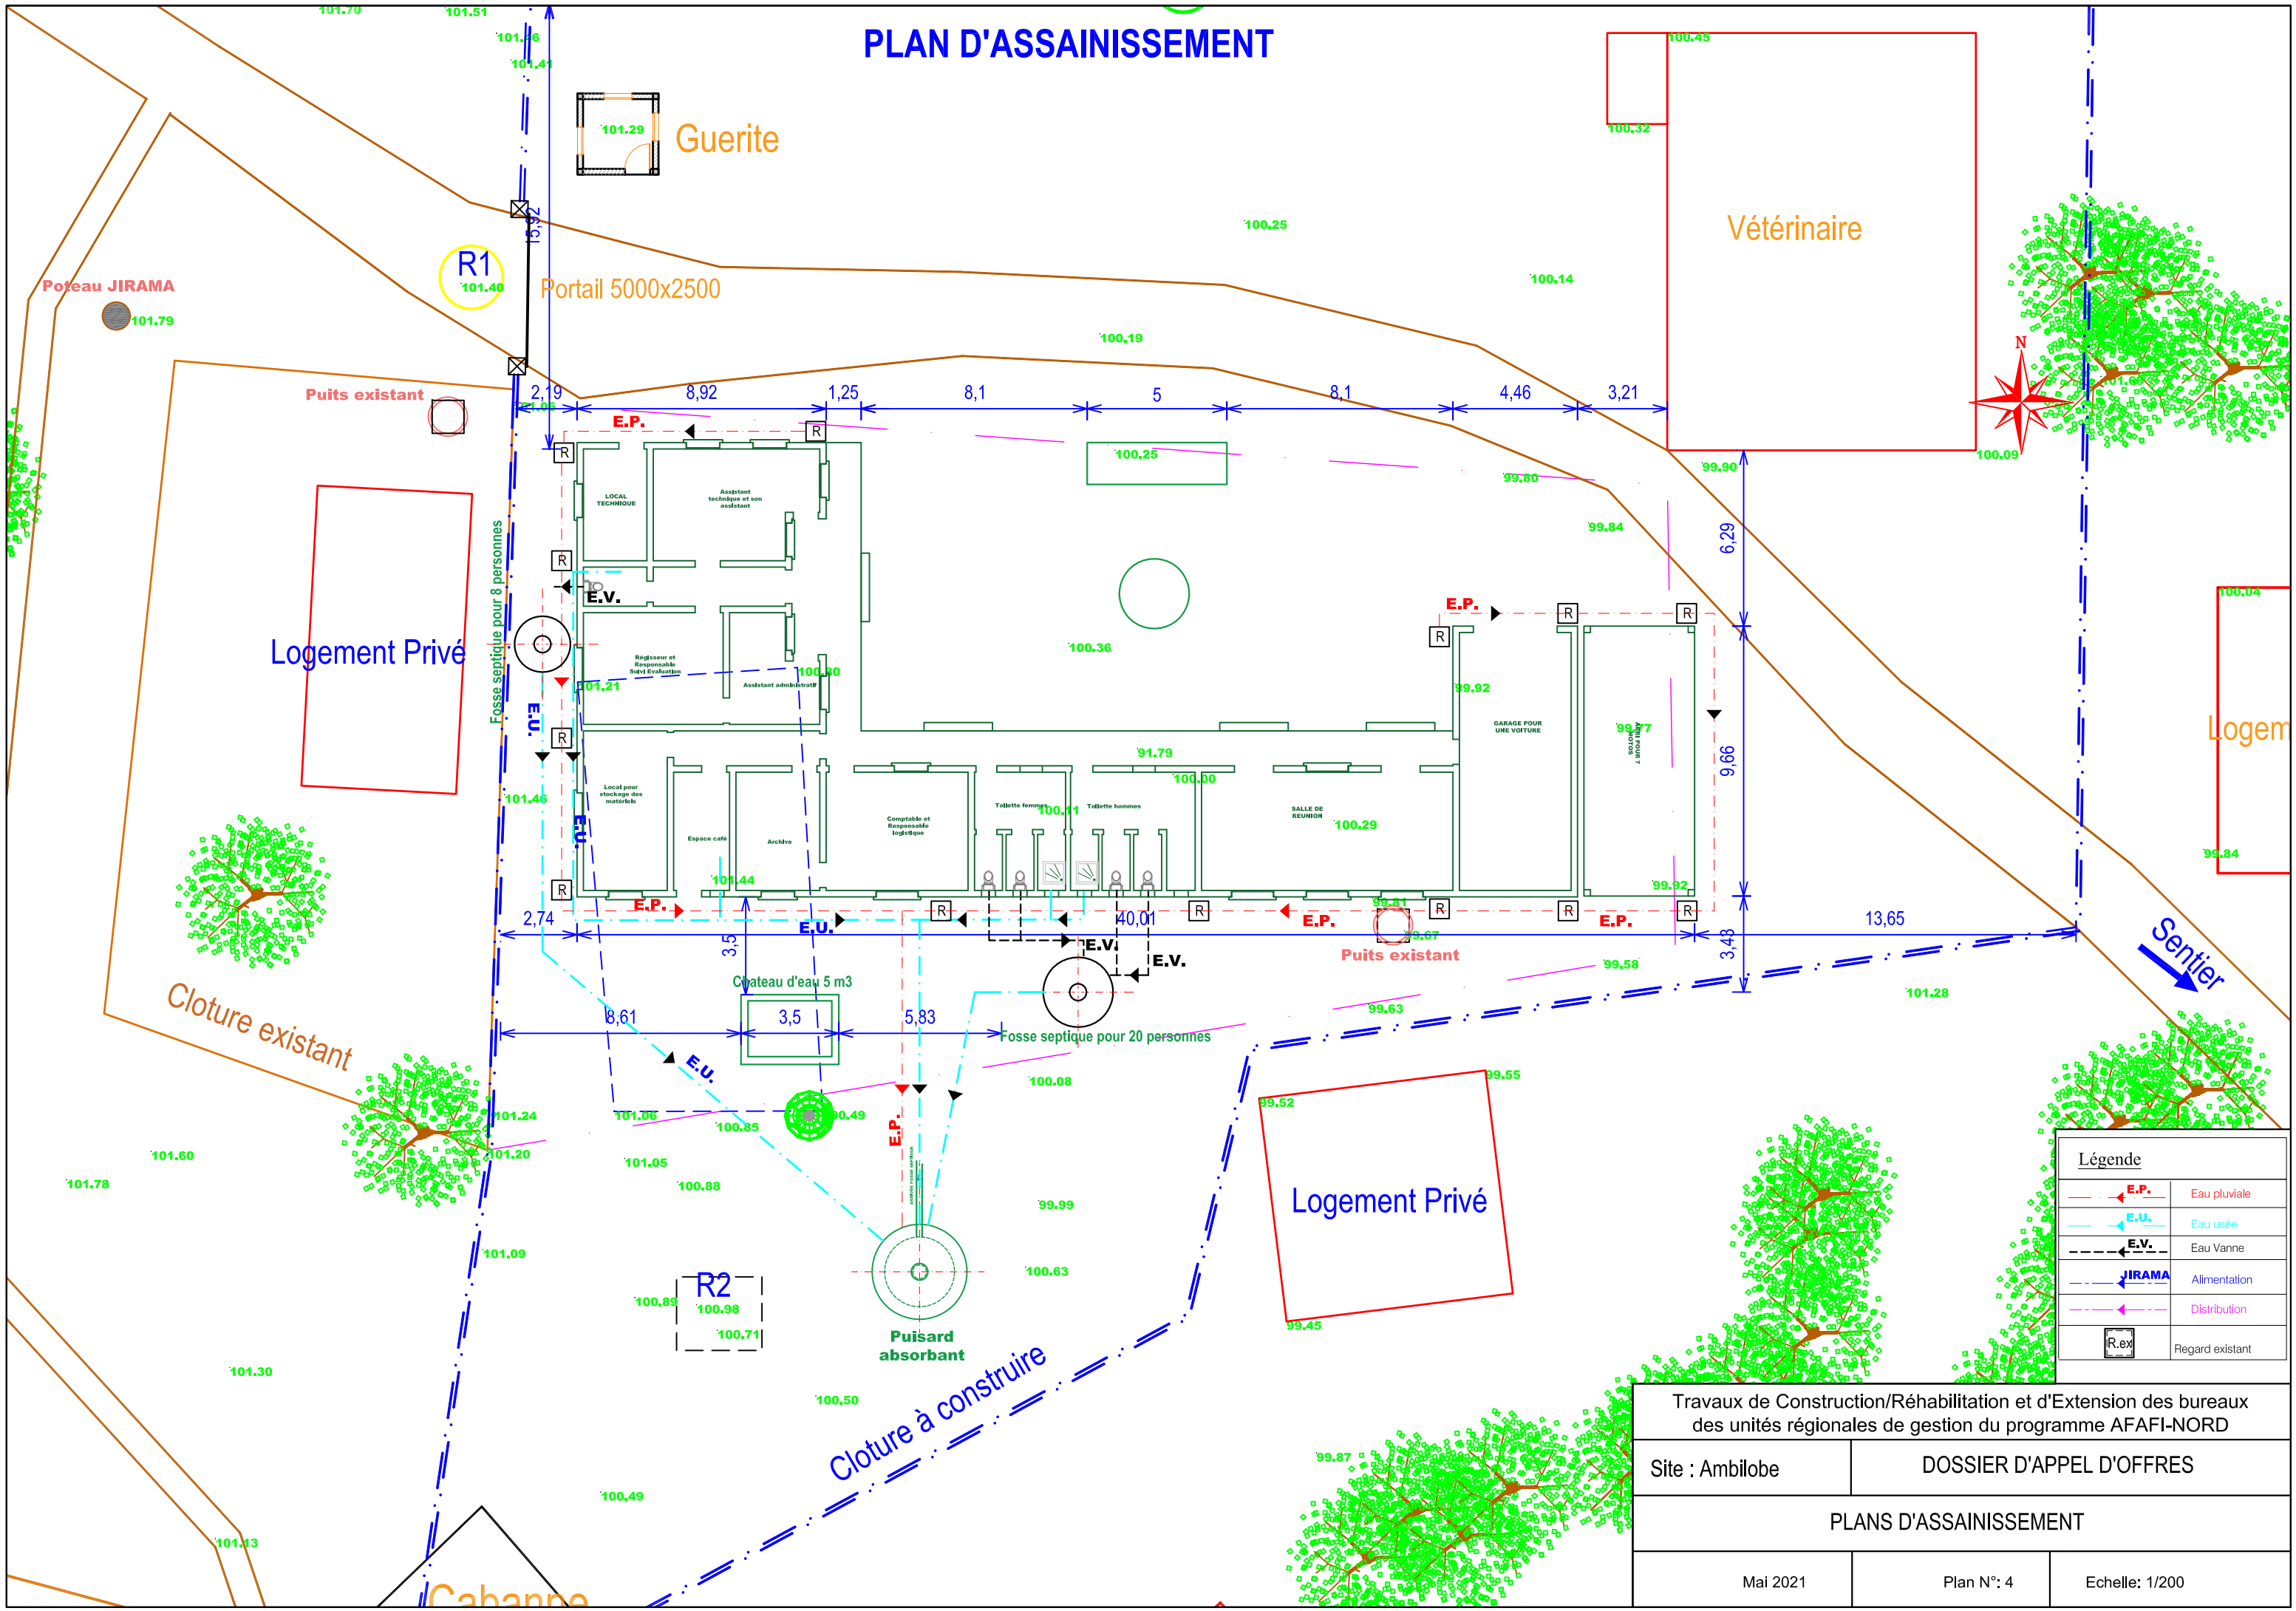

Travaux de Construction/Réhabilitation et d'Extension des bureaux des unités régionales de gestion du programme AFAFI-NORD

Site : Ambilobe	DOSSIER D'APPEL D'OFFRES
PLANS D'ASSAINISSEMENT	
Mai 2021	Plan N°: 4	Echelle: 1/200