PLAN DE D'IMPLANTATION

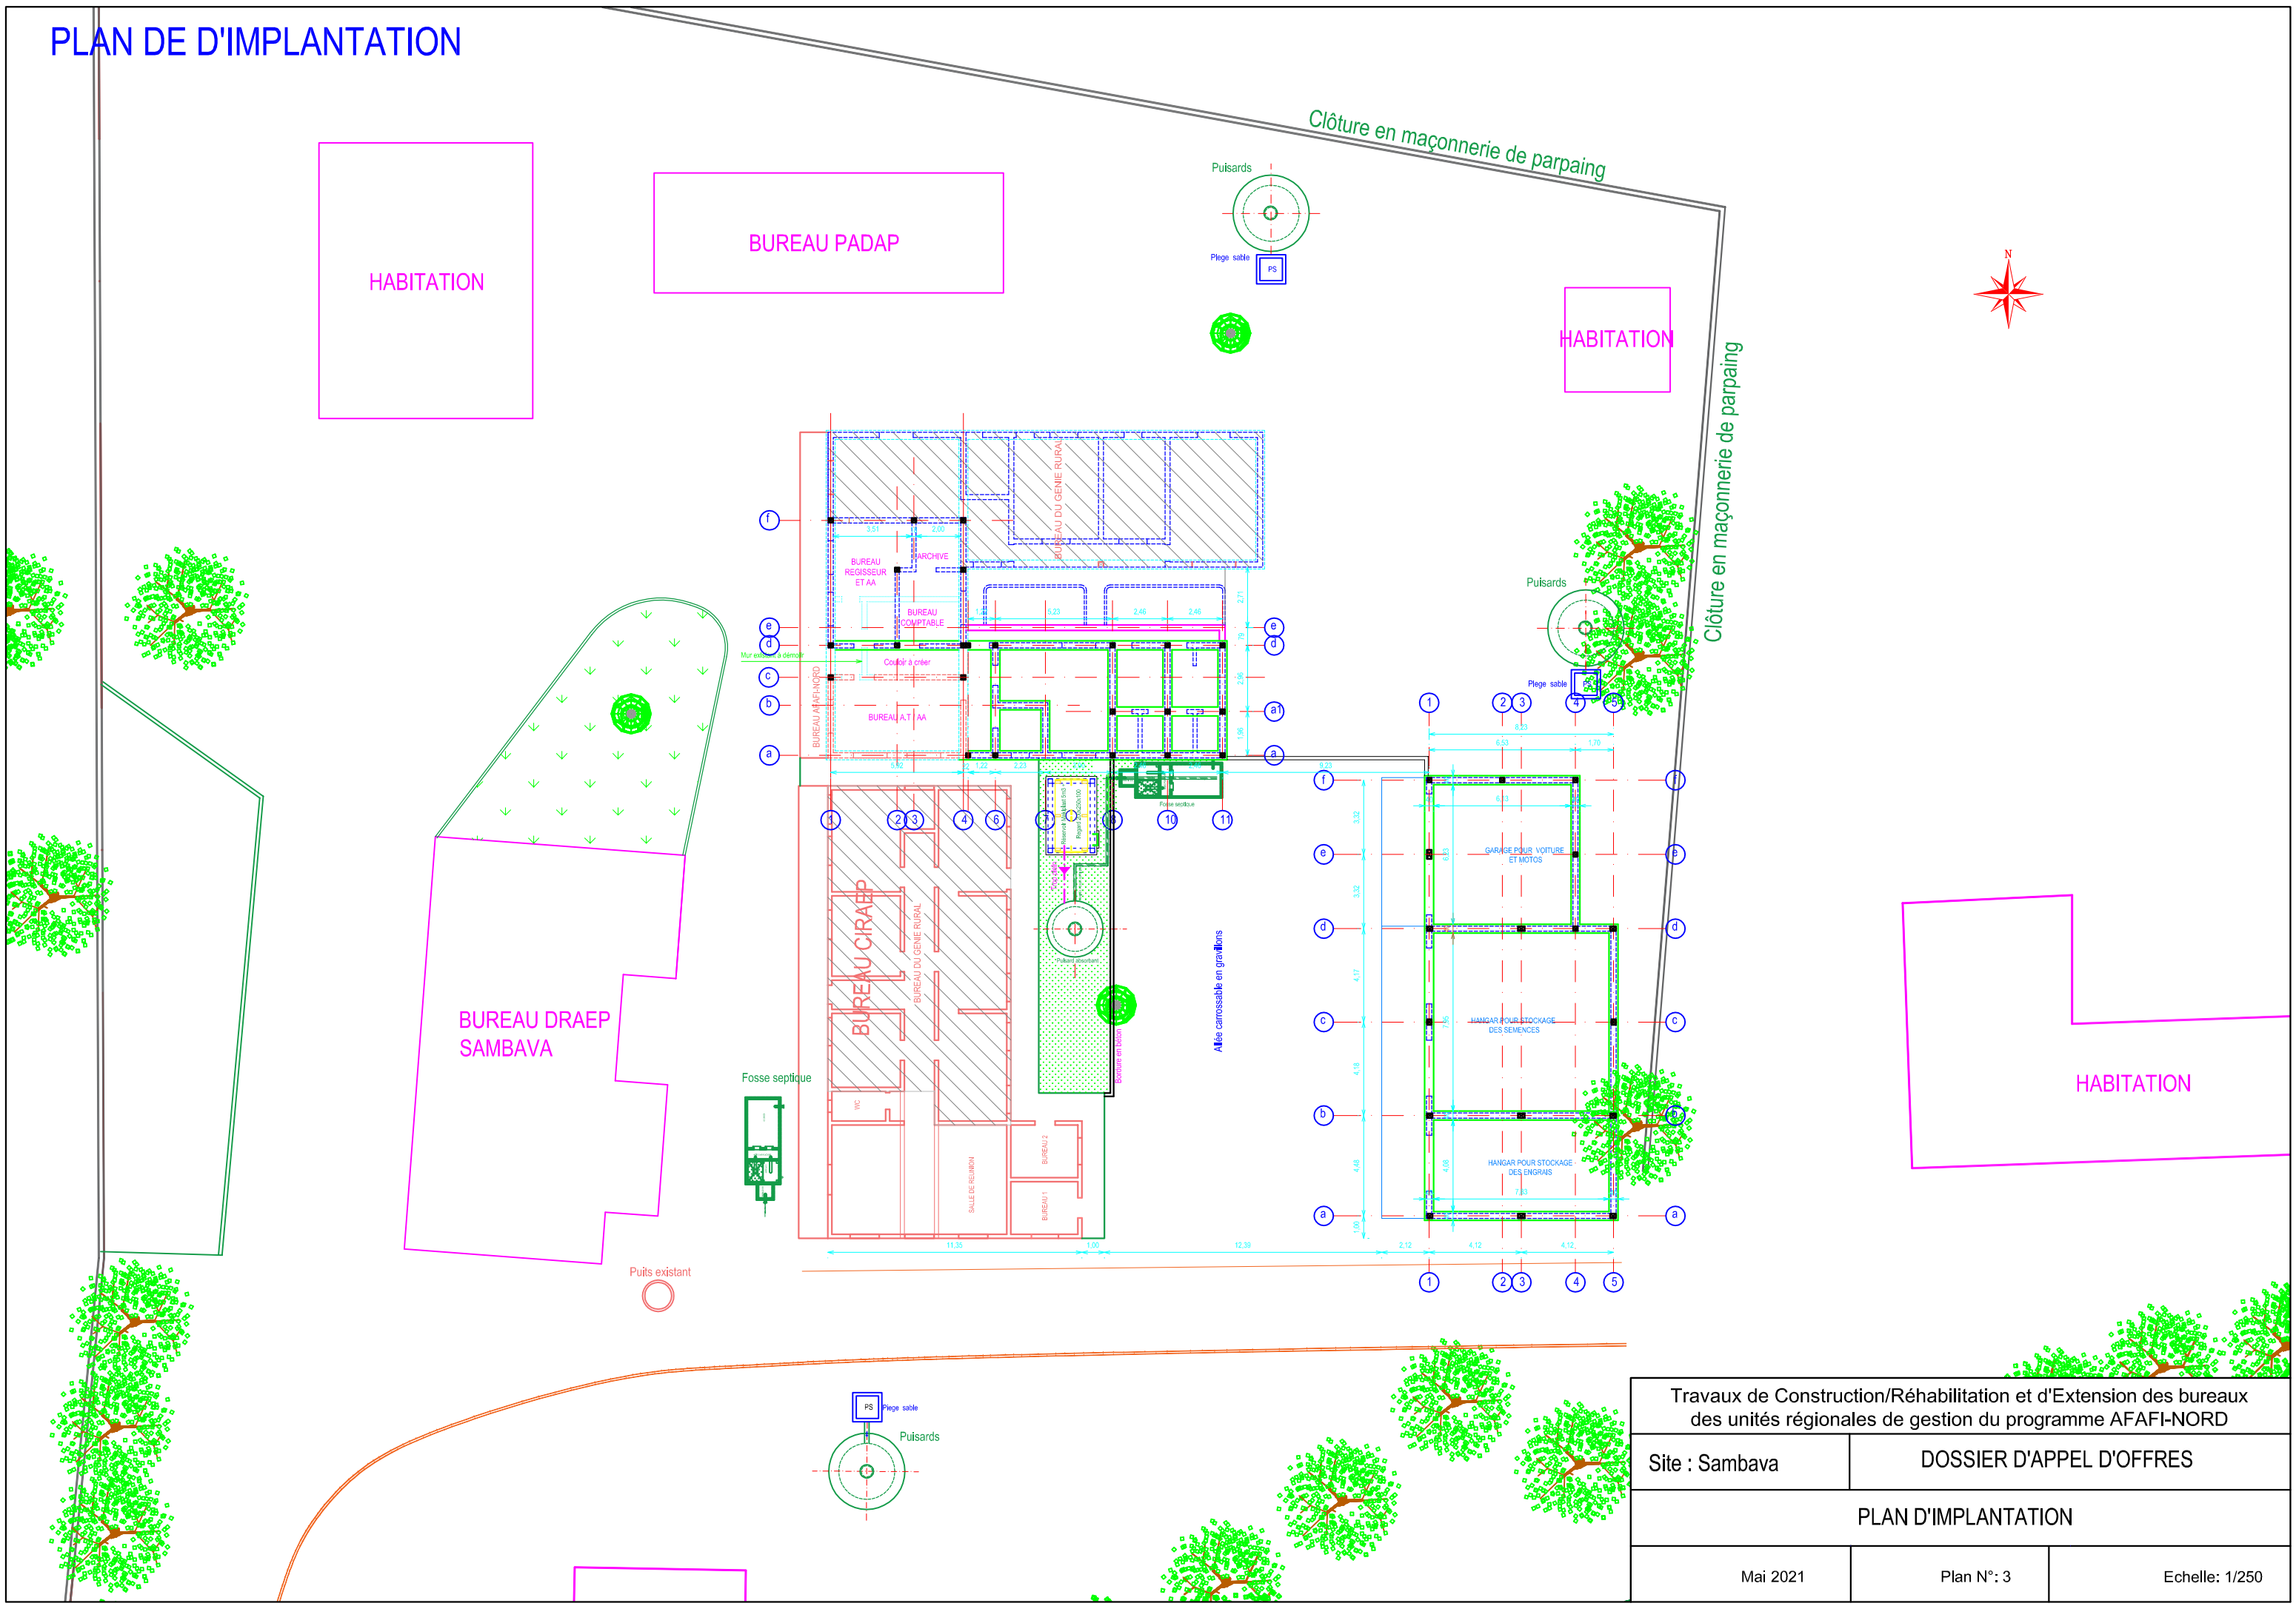

Travaux de Construction/Réhabilitation et d'Extension des bureaux des unités régionales de gestion du programme AFAFI-NORD		
Site : Sambava	DOSSIER D'APPEL D'OFFRES	
PLAN D'IMPLANTATION		
Mai 2021	Plan N°: 3	Echelle: 1/250