PLAN D'ASSAINISSEMENT
AFAFI NORD - FENERINE EST

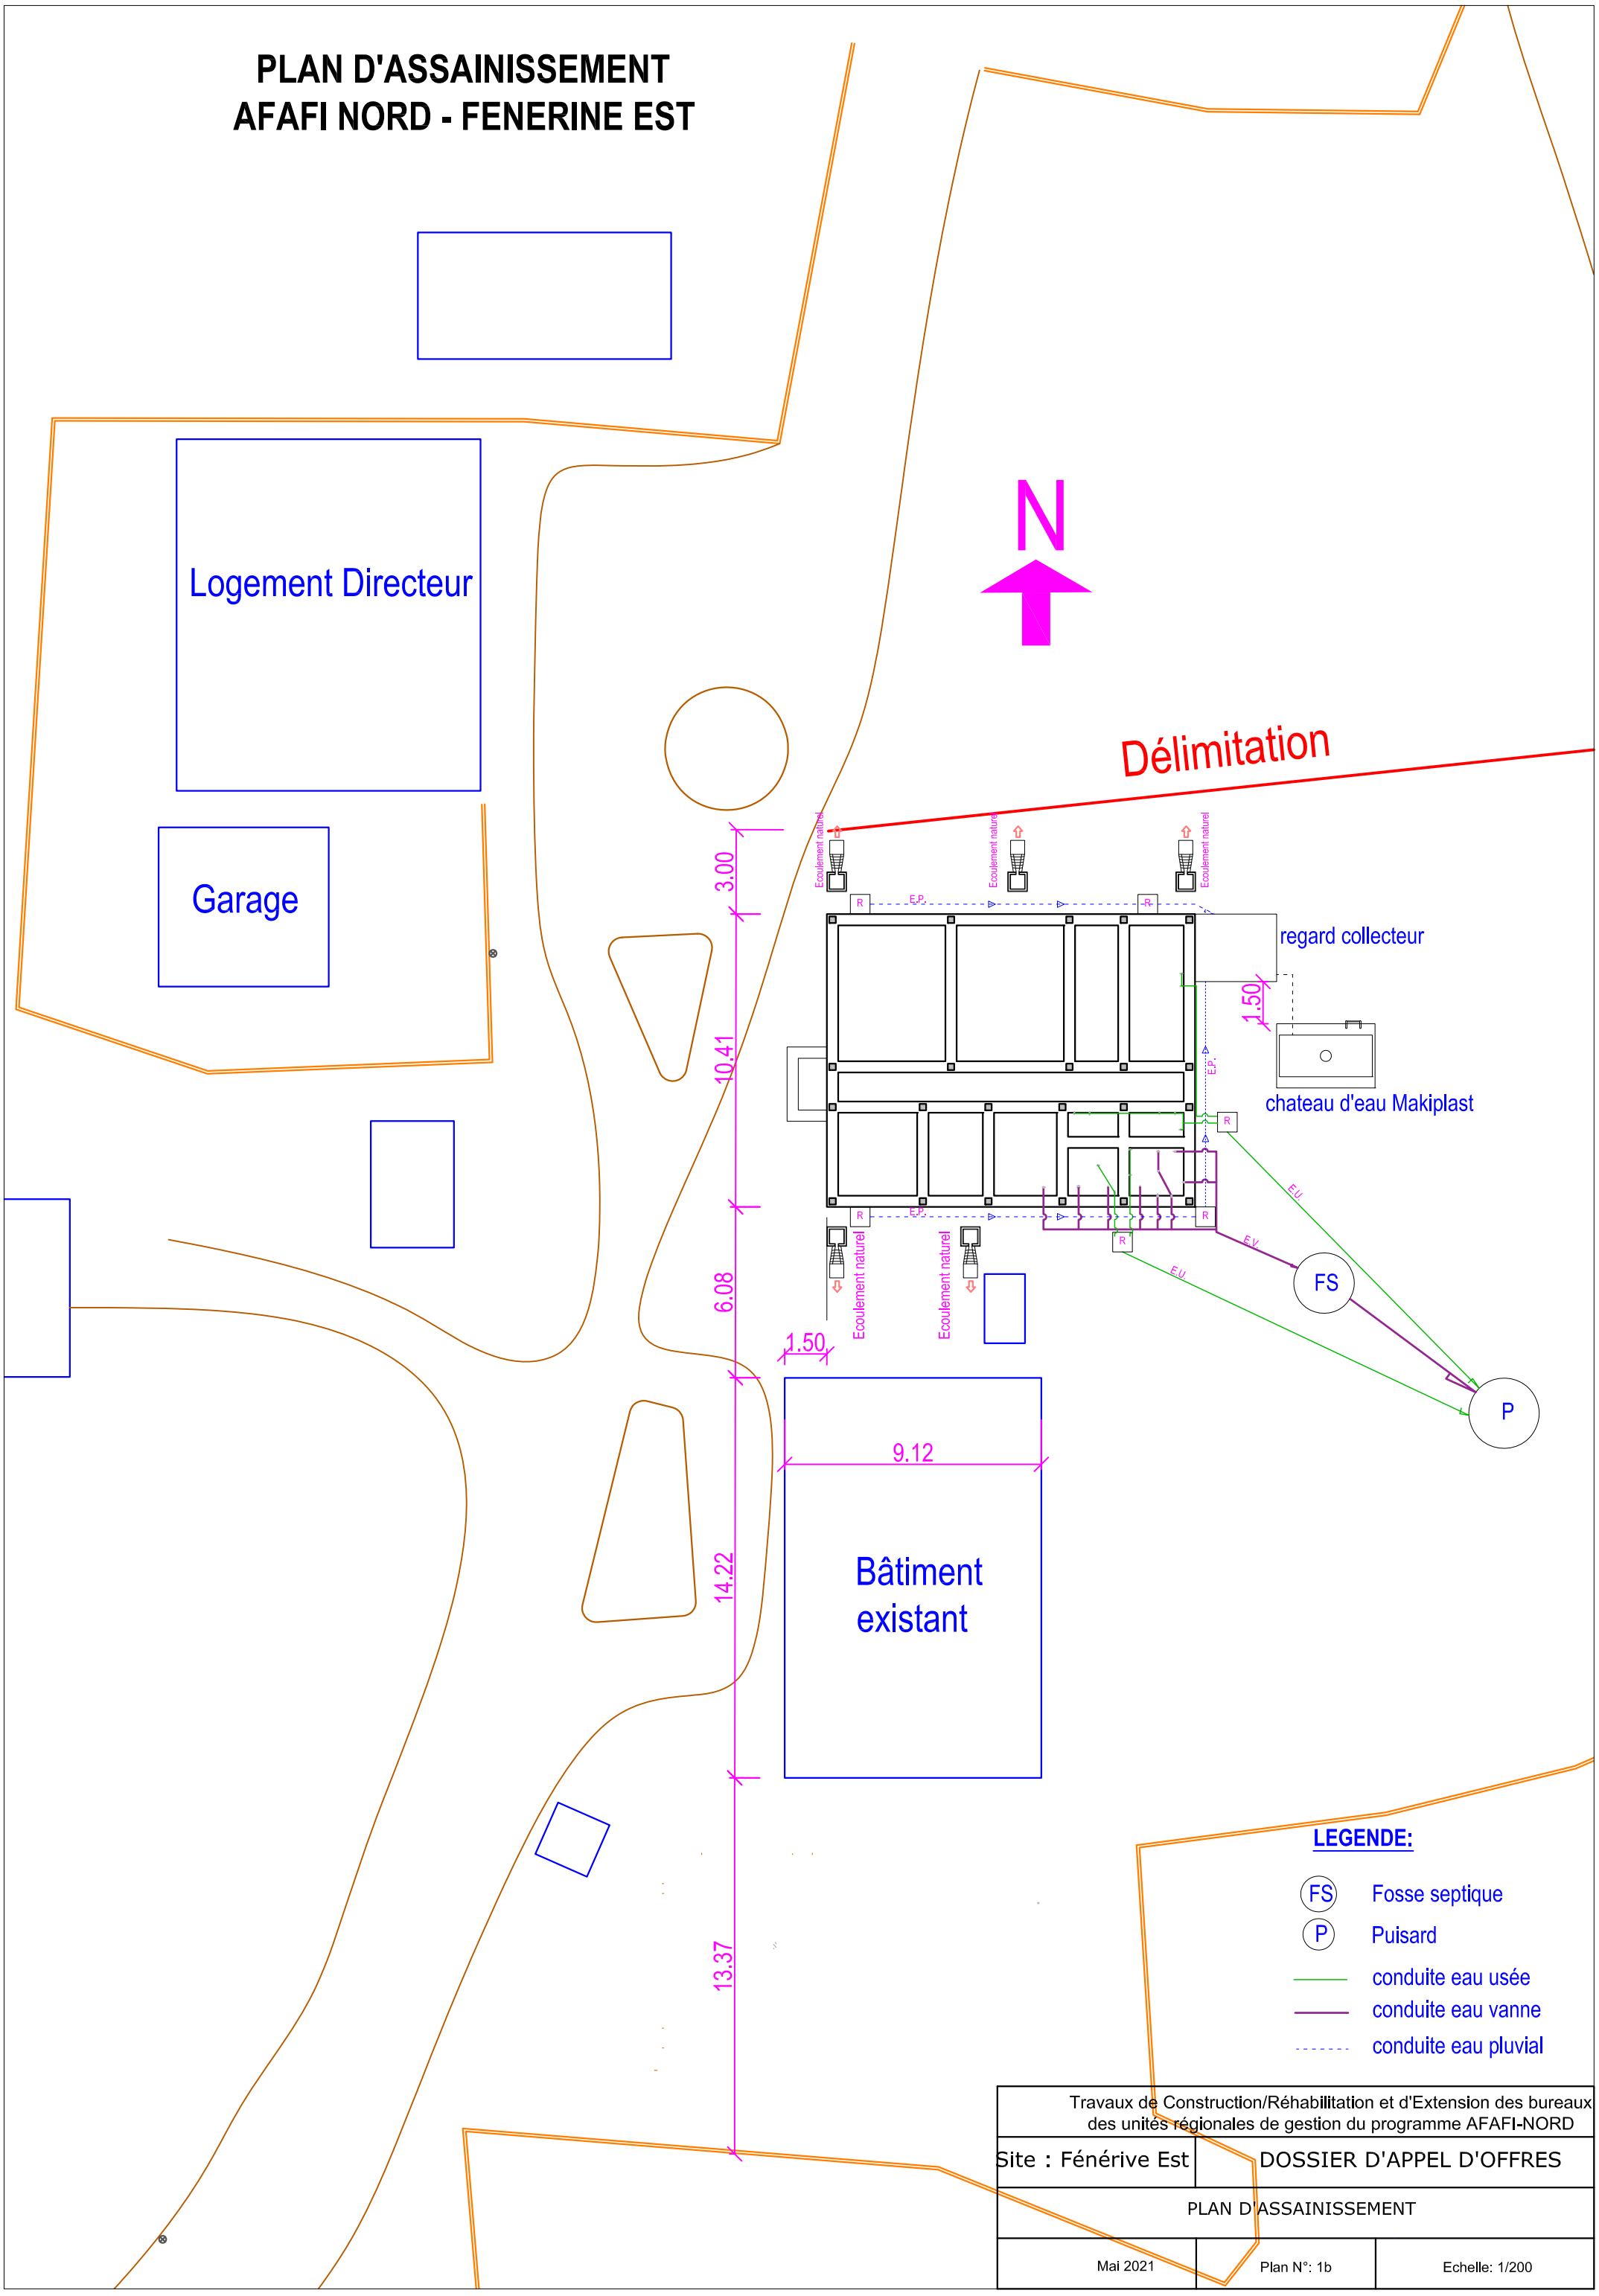

LEGENDE:

- FS — Fosse septique
- P — Puisard
- conduite eau usée
- conduite eau vanne
- conduite eau pluvial

Travaux de Construction/Réhabilitation et d'Extension des bureaux des unités régionales de gestion du programme AFAFI-NORD		
Site : Fénérive Est	DOSSIER D'APPEL D'OFFRES	
PLAN D'ASSAINISSEMENT		
Mai 2021	Plan N°: 1b	Echelle: 1/200